


1.NP - NOVÝ STAV
1:50

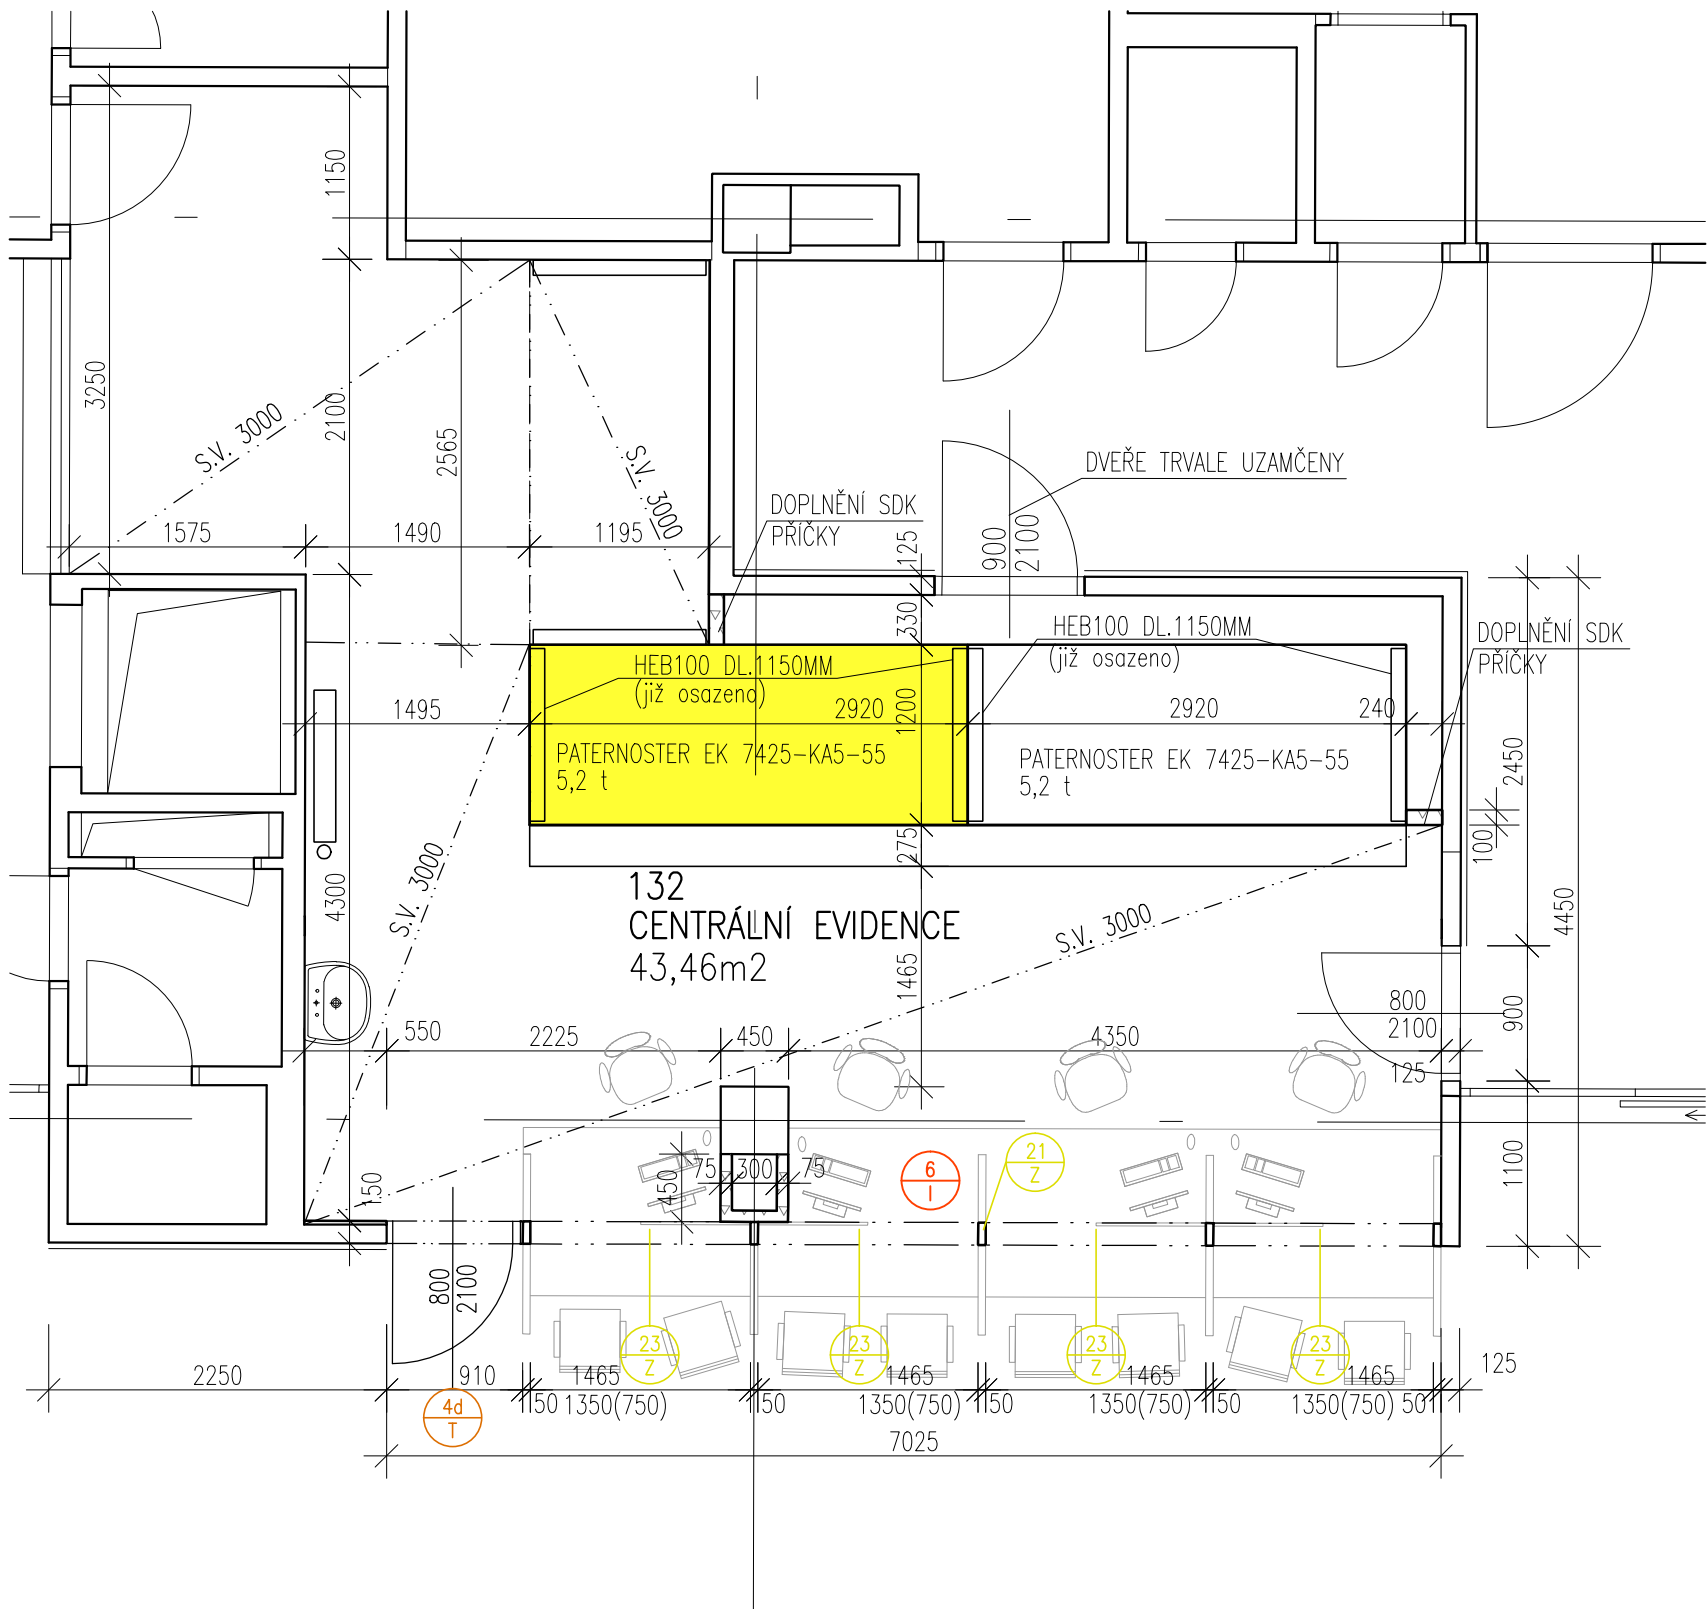

1NP LEGENDA MÍSTNOSTÍ – NOVÝ STAV

Č.M.	ÚČEL MÍSTNOSTI	PLOCHA (M2)	S.V. (M)	PODLAHA		ZVL. ÚPRAVA POVRCHŮ	POZNÁMKA
132	CENTRÁLNÍ EVIDENCE	43,46	3,23	KAUČUKOVÁ PODLAHOVINA	P14		SDK PODHLED

LEGENDA HMOT

	STÁVAJÍCÍ ZDIVO
	SÁDROKARTONOVÁ KONSTRUKCE – OBOUSTRANNÉ DVOJITÉ OPLÁŠTĚNÍ

POZNÁMKY

- VEŠKERÉ NEJASNOSTI KONZULTUJTE S PROJEKTANTEM
- ČÁSTI, KDE BUDOU PROBIHAT STAVEBNÍ PRÁCE, NUTNO PŘED PROVÁDĚNÍM TĚCHTO PRACÍ ODDĚLIT ZVUKOVOU A PRACHOTĚSNOU K-CÍ
- DROBNÉ PROSTUPY PRO PROFESE PROVÉST DLE PROJEKT. DOKUMENTACE JEDNOTLIVÝCH PROFESÍ. PO PROVEDENÍ ROZVODŮ BUDOU VŠECHNY DRÁŽKY A PROSTUPY ZAPRAVENY A ZAOMÍTÁNY
- V SÁDROKARTONOVÝCH PŘÍČKÁCH V MÍSTNOSTECH SOCIÁLNÍHO ZAŘÍZENÍ NUTNO POUŽÍT IMPREGNOVANÉ (ZELENÉ) SDK DESKY
- V DĚLÍCÍCH SÁDROKARTONOVÝCH PŘÍČKÁCH TL.150MM NUTNO POUŽÍT ZVUKOVOU IZOLACI PŘEDEPSANÉ TLOUŠTKY PRO SPLNĚNÍ STUPNĚ VZDUCHOVÉ NEPRŮZVUČNOSTI $R_w=47dB$
- PŘÍČKY NAD PROSKLENÝMI STĚNAMI BUDOU TVOŘENY SDK KONSTRUKCÍ
- SDK KONSTRUKCE MONTOVAT AŽ PO PROVEDENÍ PÁTEŘNÍCH ROZVODŮ JEDNOTLIVÝCH PROFESÍ
- JEDNOTLIVÉ STAVEBNÍ OBJEKTY JSOU ODDILATOVÁNY (VIZ. SCHÉMA DILATAČNÍCH CELKŮ), NUTNO POUŽÍT SYSTÉMOVÉ DILATAČNÍ LIŠTY (STĚNY, PODLAHA, STROP)
- DILATAČNÍ SPÁRY MEZI JEDNOTLIVÝMI SEKCEMI BUDOU V PODLAZE, V PŘÍČKÁCH, PODHLEDU A FASÁDĚ ŘEŠENY POMOCÍ DILATAČNÍCH LIŠT (NAPŘ. SCHLÜTTER)
- U ZDĚNÝCH KONSTRUKCÍ BUDOU VEŠKERÉ NÁROŽÍ OCHRÁNĚNY ROHOVÝMI PODOMITKOVÝMI LIŠTAMI
- POD OBKLADY V SOCIÁLNÍCH ZAŘÍZENÍCH BUDE POUŽITA HYDROIZOLAČNÍ STĚRKA
- ZA UMYVADLY A PISOÁRY DO V=2150 MM, VE SPRCHÁCH DO V= 2150 MM, ZA LINKOU OD VÝŠKY 750 MM DO VÝŠKY 1550 MM
- OBKLADY UKONČIT SYSTÉMOVÝMI NEREZOVÝMI LIŠTAMI
- PROSTUPY STROPNÍMI DESKAMI ZAKRESLENÉ V PŮDORYSECH JSOU PROSTUPY PODLAHOU V DANÉM PATŘE
- VEŠKERÉ PROSTUPY PROFESÍ PŘES KONSTRUKCE A POŽÁRNÍ PŘEDĚLY BUDOU UTĚSNĚNY DOZDĚNÍM, DOBETONOVÁNÍM A POMOCÍ POŽÁRNÍCH UCPÁVEK
- ROZMĚRY, TYP A PROVEDENÍ PODHLEDŮ VIZ. VÝKRESY PODHLEDŮ JEDNOTLIVÝCH PATER
- TLOUŠTKY A SKLADBY KONSTRUKCÍ JSOU VZHLEDEM K NEMOŽNOSTI PROVEDENÍ SOND POUZE PŘEDPOKLÁDANÉ, V PŘÍPADĚ ZJIŠTĚNÍ ODLÍŠNOSTÍ NUTNO KONTAKTOVAT PROJEKTANTA
- V OBJEKTU SO 10 BUDE JÁDROVÁ OMÍTKA NA STÁVAJÍCÍCH KONSTRUKCÍCH PROVEDENA NOVĚ ZE 100% A V OBJEKTU SO 12 Z 20%, VYZTUŽENÉ ŠTUKOVÉ OMÍTKY BUDOU PROVEDENY NOVĚ ZE 100%
- VÝPIS OCELOVÝCH PŘEKLADŮ VIZ. VÝKRESY BOURACÍCH PRACÍ

2	PŮDORYS 1.NP–ÚPRAVY V SOUVISLOSTI OSAZENÍM AUTOMATICKÝCH KARTOTÉK. VÝKRES MĚNÍ A DOPLŇUJE VÝKRES 1.NP–REV.1.				6.3.2013
REV.	POPIS	SCHVÁLIL HIP	KONTROL.	ZODP. P.	DATUM

±0,000 = ÚROVEŇ PODLAHY 1.NP
AUTOR: ING.ARCH. VLADISLAV VRÁNA, ING.ARCH. MARTIN HÁDLÍK

HLAVNÍ INŽENÝR PROJEKTU	ING. ARCH. VLADISLAV VRÁNA		a t e l i e r	
ZODP.PROJEKTANT	ING. ZBIGNIEW KALETA		2 0 0 2	
VYPRACOVAL	ING.ARCH. M.HÁDLÍK,ING. K.BARTOŠOVÁ		ATELIER 2002 s.r.o., ZACHOVA 6, 60200 BRNO	
KONTROLOVAL	ING. ARCH. VLADISLAV VRÁNA			
ZADAVATEL : Nemocnice Milosrdných bratří, p.o., Polní 3, 639 00 Brno IČ: 48512478			FORMÁT	15 A4
NÁZEV AKCE: Soustředění ambulantního provozu nemocnice do části vstupního objektu nemocnice - 1.NP včetně využití objektu SO 10			DATUM	ÚNOR 2012
			STUPEŇ	DPS
			ČÍSLO ZAKÁZKY	A1104/2
			SPECIALIZACE	F.1.1
NÁZEV VÝKRESU 1.NP - NOVÝ STAV			MĚŘÍTKO 1:50	ČÍSLO VÝKRESU F.1.1.2.2.02