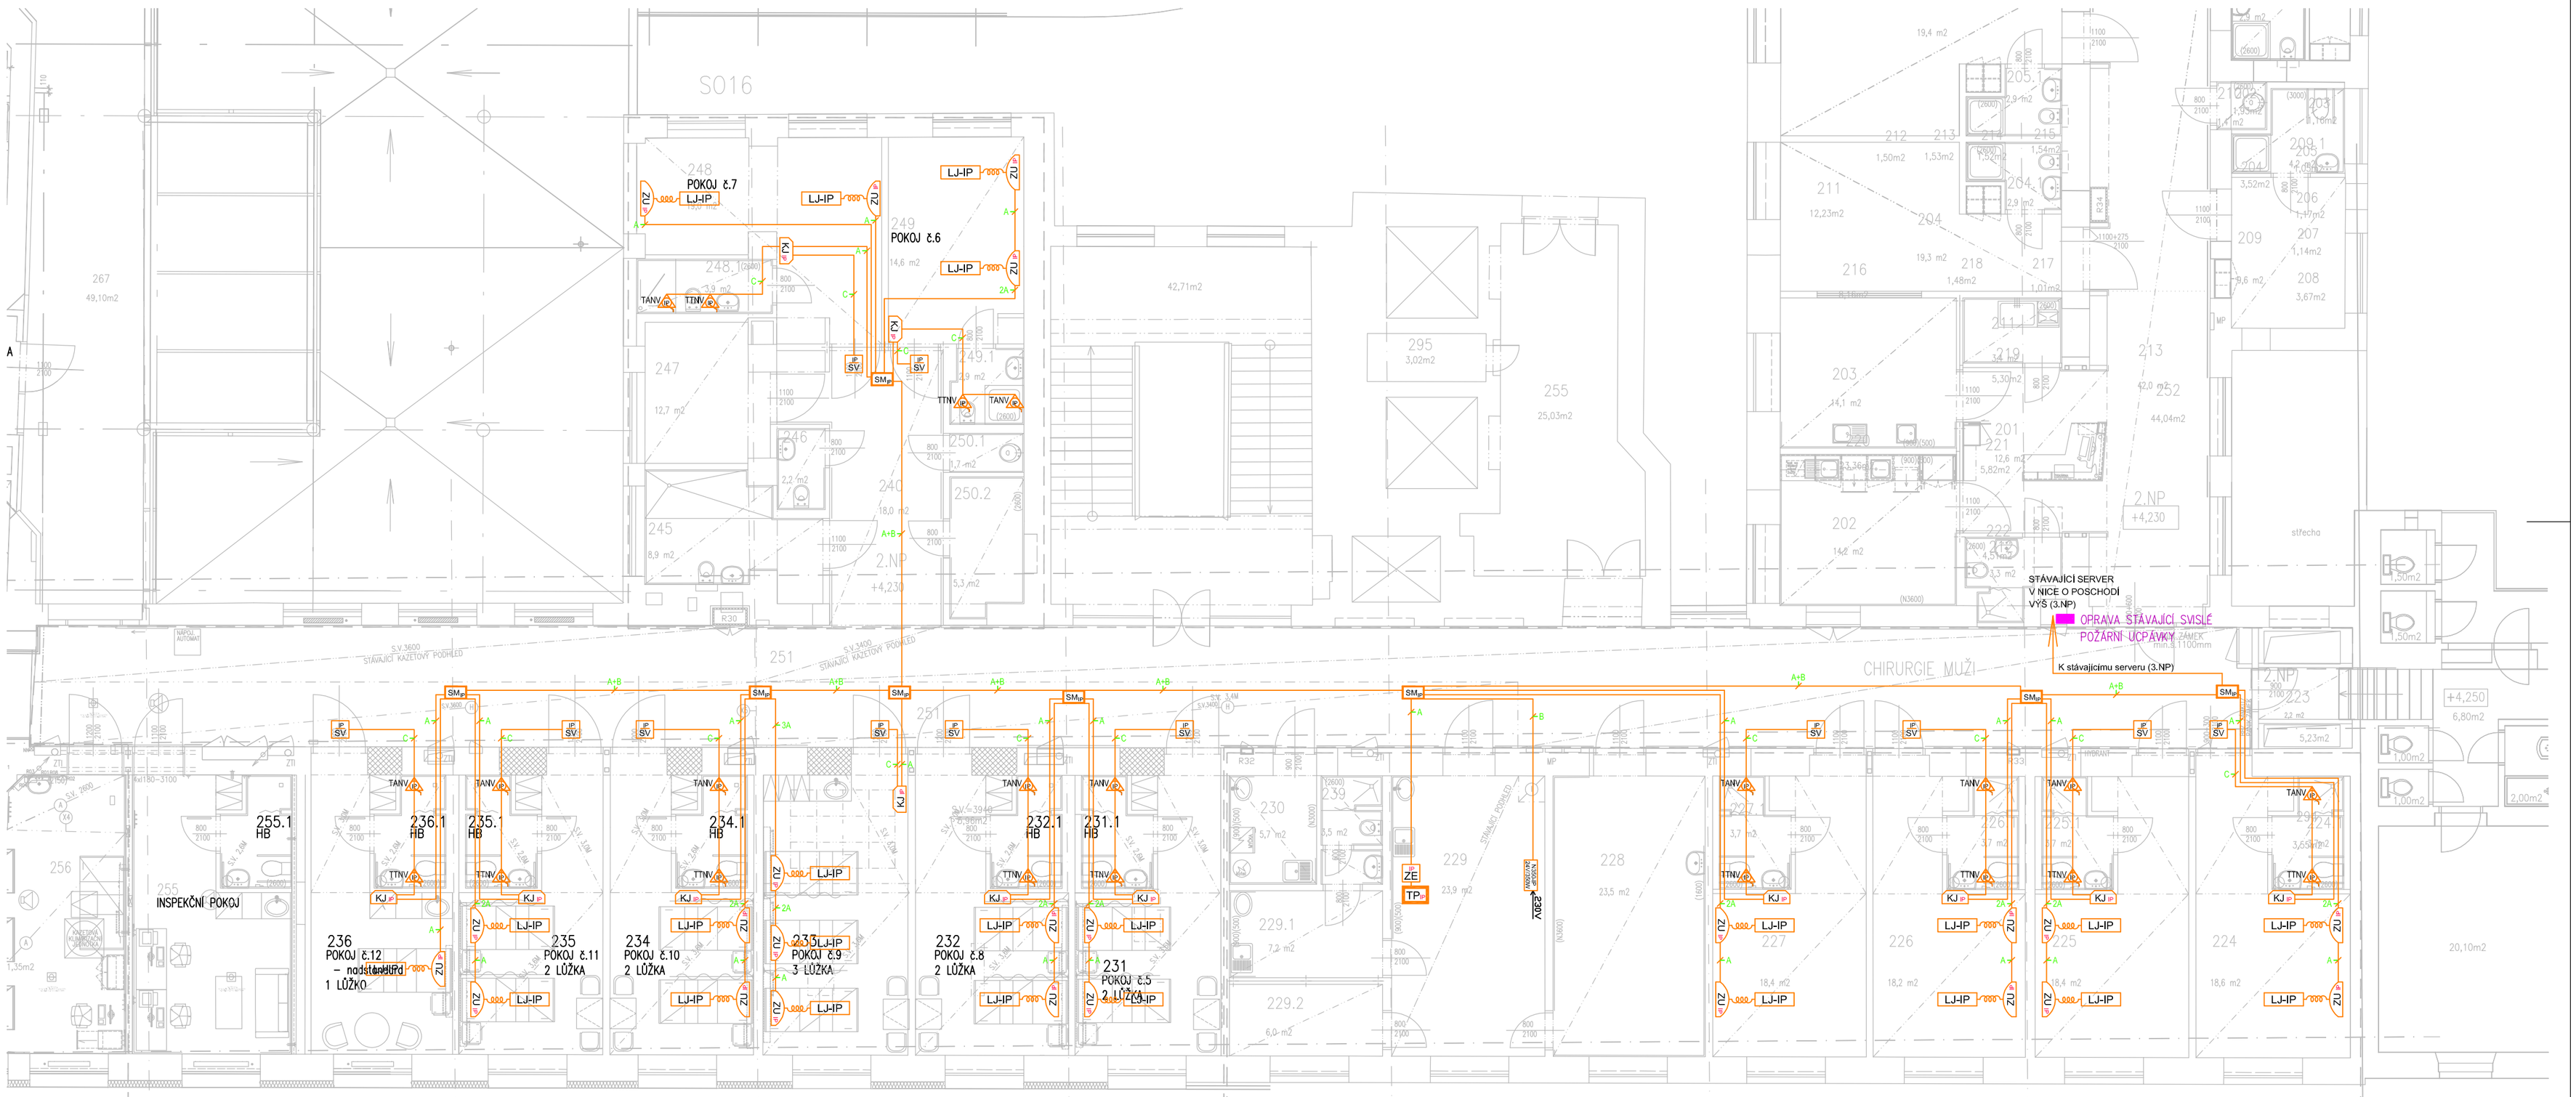

Legenda prvků MDC V04 IP

TP	TP RFID IP, Terminál personálu s RFID IP ACRIOS
TPk	TP IP, Terminál personálu IP ACRIOS
ZE	ZE IP, Zásuvka ethernet (KU68)
SSV	SSV IP, Systémový server VoIP ACRIOS
SSVz	SSVZ IP, Systémový server záložní VoIP ACRIOS
LJ-IP	LJ IP, Lůžková jednotka IP
LJD-IP	LJD IP, Lůžková jednotka s displejem IP
ZLJK	ZLJK IP, Závěs LJ s konektorem IP (KU68)
ZUR	ZUR IP, Závěs účastníka s reproduktorem IP (KU68)
VS-IP	VS IP, Volací šňůra IP
ZVST	ZVST IP, Zásuvka volací šňůry s tlačítkem IP (KU68)
ZU	ZU IP, Zásuvka účastníka IP (KU68)
KJ	KJ IP, Komunikační jednotka IP (KO97)
KJK	KJK IP, Komunikační jednotka s konektorem IP (KO97)
KJD	KJD IP, Komunikační jednotka s displejem IP (KO97)
SIJ	SIJ IP, Signalizační jednotka IP (KU68)
SIJD	SIJD IP, Signalizační jednotka s displejem IP (KU68)
VKJ	VKJ IP, Vchodová komunikační jednotka IP (KO97)
VKJV	VKJV2 IP, Vchodová komunikační jednotka venkovní 2 IP ACRIOS
AVKJV	AVKJV-IP, Adaptér VKJV 2 IP ACRIOS
SJD	SJD IP, Služební jednotka s displejem IP (KU68)
N350	N350 IP, Napáječ 350W 24V (KU68+KU68)
SM	SM IP, Switch modul ZPT (RJ45) IP (KT250) 2 + 6 PoE
TNV	TNV IP, Tlačítko nouzového volání IP (KU68)
TANV	TANV IP, Táhlo nouzového volání IP (KU68)
TTNV	TTNV IP, Táhlo nouzového volání s tlačítkem IP (KU68)
PS	PS IP, Pneumatický spínač nouzového volání IP
ZPSn	ZPS IP, Zásuvka pneumatického spínače IP (KU68)
VRT	VRT IP, Volací rušící tlačítko IP (KU68)
SV	SV IP, Svítidlo IP (KU68)
SVS	SVS IP, Svítidlo směrové s přezem IP (KU68)
SP	SP IP, Světelný panel + interface IP
SP	SP IP, Světelný panel + interface IP
OEZ	OEZ IP, Ovladač elektrického zámku IP
EZ	EZ, Elektrický zámek - není součástí dodávky MDC
BSJ	BSJ IP, Bezdrátová služební jednotka IP
ZBSJ	ZBSJ IP, Základna BSJ IP
OBSJ	OBSJ IP, Opakovač BSJ IP
	Krabice KU 68
MAP	MAP IP, Modul audio programů IP
SW24	SW24, Switch 24port 100Mb/s
DR12	DR12, Rack 12U (RUA-12-AS5-CAX-A1) v=635 h=495
TPS	TPS IP, Terminál personálu signalizační IP (KU68)
ISB	ISB IP, Interface SBUS IP
POE24	POE24, POE passive Injector 24port 100Mb/s (POE-PAN24)
SW8	SW8 IP, Switch 8 portů 100Mb/s CISCO SF110D-08-EU
TVI	TVI IP, TV Interface IP (KU68) Nutno použít LJ s D
BTUp	BTU IP, Bezdrátové tlačítko účastníka IP
PMB	PMB IP, Přijímací modul bezdrátový IP
RFID	RFID -IP, RFID modul IP
PNV	PNV IP, Pedál nouzového volání IP
SK	SK-IKN IP, Sada kamery vnitřní IP, SK-OUT IP, Sada kamery venkovní IP
TK	TK IP, Terminál klienta IP
NP	NP IP, Nášlapná podložka bezdrátová 869 S IP
ZZ	ZZ, Záložní zdroj - UPS
DR6	DR6, Rack 6U (RBA-06-AS4-CAX-A1) v=370 h=395
DR9	DR9, Rack 9U (RUA-09-AS4-CAX-A1) v=500 h=395
ZVSB	ZVS-B IP, Zásuvka volací šňůry bezdrátová IP
TANVB	TANVB IP, Táhlo nouzového volání bezdrátové IP (KU68)
SIJB	SIJB IP, Signalizační jednotka bezdrátová IP (KU68)
IIM	IIM IP, Interface informačního monitoru IP (KU68)
IM	IM IP, Informační monitor 32" IP
KJDD	KJDD IP, Komunikační jednotka s dotykovým displejem IP (KO97)
KJDD	KJDD RFID IP, Komunikační jednotka s dotykovým displejem a RFID IP (KO97)
KJ	KJ RFID IP, Komunikační jednotka s RFID IP (KO97)
KJB	KJB IP, Komunikační jednotka bezdrátová IP (KO97)
KJB	KJB RFID IP, Komunikační jednotka bezdrátová s RFID IP (KO97)
KJKB	KJKB IP, Komunikační jednotka s konektorem bezdrátová IP (KO97)
KJD	KJD RFID IP, Komunikační jednotka s displejem a RFID IP (KO97)
KJDB	KJDB IP, Komunikační jednotka s displejem bezdrátová IP (KO97)
KJDB	KJDB RFID IP, Komunikační jednotka s displejem bezdrátová a s RFID IP (KO97)
SIJ	SIJ RFID IP, Signalizační jednotka s RFID IP (KU68)
SIJB	SIJB RFID IP, Signalizační jednotka bezdrátová s RFID IP (KU68)
VKJ	VKJ RFID IP, Vchodová komunikační jednotka s RFID IP (KO97)
VKJ	???? VKJV-RFID-IP, Vchodová komunikační jednotka venkovní s RFID IP
ZEZ	ZEZ IP, Zásuvka externího zalžení IP
MV	MV SBUS IP, Modul vstupu SBUS IP
MR	MR IP, Modul relé pro osvětlení IP
ZLJKE	ZLJKE IP, Závěs LJ s ethemetem IP (KU68)
ZUR	ZUR RFID IP, Závěs účastníka s reproduktorem a RFID IP (KU68)
ZURB	ZURB IP, Závěs účastníka s reproduktorem bezdrátový IP (KU68)
VSND	???? VSND IP, Volací šňůra s nedestruktivním konektorem IP
ZUO	ZUO IP, Zásuvka účastníka s ovládáním osvětlení IP (KU68)
PU	PU IP, Pagingová ústředna
PT	PT IP, Pager textový
CRFID	CRFID IP, Čtečka RFID IP
SIJDB	SIJD-B RFID IP, Signalizační jednotka s displejem bezdrátová 868 s RFID IP (KU68)
ZLJR	ZLJR IP, Závěs LJ s reproduktorem IP (KU68)
VSMIP	VSM IP, Volací šňůra s mikrofonem IP
SW16	SW16, Switch 16 port 100Mb/s Cisco SF110-16-EU,16x10/100
ATP	ATP-IP, Adaptér TP IP
AVKJV	???AVKJVS IP, Adaptér vchodové komunikační jednotky venkovní skupinový IP
MDB	MDB IP, Modul detekční brány IP (KU68)
AMDB	AMDB IP, Anténa modulu detekční brány IP
DS	DS IP, Dveřní sensor
VKJ	???VKJVS-IP, Vchodová komunikační jednotka venkovní skupinová IP
GSM	GSM IP, GSM brána IP ACRIOS
AVB	AVB IP, Analog/VoIP brána IP
KEPS	KEPS IP, Konvertor EPS ESSER IP
PMAP	PMAP IP, Předzesilovač MAP IP (KU68)
OPP	OPP IP, Ovládací pult paglingu
CRVKJV	CRVKJV IP, Čtečka RFID VKJV IP
GSM	GSM IP, GSM brána IP ACRIOS
SIJDB	SIJDB IP, Signalizační jednotka s displejem bezdrátová 868 IP (KU68)
SK D	SK D IP, Sada kamery s detekcí IP vnitřní
LJO	LJO IP, Lůžková jednotka s ovládáním osvětlení IP
SW48	SW48, Switch 48 port 100Mb/s
N250	N250-IP, Napáječ 24V/250W (KU68+KU68)
KT7	KT7 IP, Komunikační terminál 7" IP (KO97)
KT10	KT10 IP, Komunikační terminál 10" IP (KO97)
ADR	ADR-IP, Adaptér pro datový rozvaděč IP (24V/120W)
ZLJRO	ZLJRO IP, Závěs LJR s ovládáním osvětlení IP (KU68)
KTK7	KTK7 IP, Komunikační terminál 7" IP s konektorem (KO97)
KTK10	KTK10 IP, Komunikační terminál 10" IP s konektorem (KO97)
RJ45	1xRJ45, Zásuvka 1x RJ45
RJ45 RJ45	2xRJ45, Zásuvka 2x RJ45

LEGENDA INSTALAČNÍHO VEDENÍ MDC V04 IP

A - FTP 5E (SXKD-5E-FTP-LSOH) - ethernet
B - CHKE-R 2x2,5 mm²- napájení
C - UTP 5E (SXKD-5E-UTP-LSOH) - simple bus
- TRUBKA HFX d = 25mm
SM - Switch modul ZPT (KT250)
- Krabice KU 68

Akce: xxxx

D.1.4.8 Zařízení slaboproudé elektrotechniky	
ZODP. PROJEKTANT	ING. IGOR HLINĚNÝ
VYPRACOVAL	ING. IGOR HLINĚNÝ

ASEC elektrosystémy
ASEC - elektrosystémy s.r.o.
Havelkova 689/23, 625 00 BRNO
IČ: 26 27 79 30, DIČ: 291-26277930
tel./fax: 547 356 607

AUTOR: ING.ARCH. VLADISLAV VRÁNA, ING.ARCH. MARTIN HÁDLÍK, ING.ARCH. ŠTĚPÁN VRÁNA

HLAVNÍ INŽENÝR PROJEKTU	ING. ARCH. VLADISLAV VRÁNA
ZODP. PROJEKTANT	ING. ARCH. MARTIN HÁDLÍK
VYPRACOVAL	ING. ARCH. HÁDLÍK, ING. HERMANNOVÁ
KONTROLOVAL	ING. ARCH. VLADISLAV VRÁNA

atelier 2002
ATELIER 2002 s.r.o., ZACHOVA 6, 60200 BRNO

INVESTOR: Nemocnice Milosrdných bratří Brno, Polní 553/3, 639 00, Brno	
NÁZEV AKCE: "Nemocnice Milosrdných bratří Brno - rekonstrukce pokojů 2.NP"	FORMÁT: 4 A4
	DATUM: ZÁŘÍ 2025
	STUPEŇ: JP
	ČÍSLO ZAKÁZKY: A2507
	SPECIALIZACE: D.1.4.8
OBJEKT:	
NÁZEV VÝKRESU: PŮDORYS 2NP - S-P	MĚŘÍTKO: 1:100
	ČÍSLO VÝKRESU: D.1.4.8.102