

100

32-3%

Ch

SEDLOVÁ ODBOČKA  
110/40 mm

HL136N

32-3%

Ch

17

100

32-3%

Ch

SEDLOVÁ ODBOČKA  
110/40 mm

HL136N

18

100

32-3%

Ch

SEDLOVÁ ODBOČKA  
110/40 mm

HL136N

HL540

HL540

WCi

50-3%

100-3%

50-3%


Ch

HL138

U

32

20

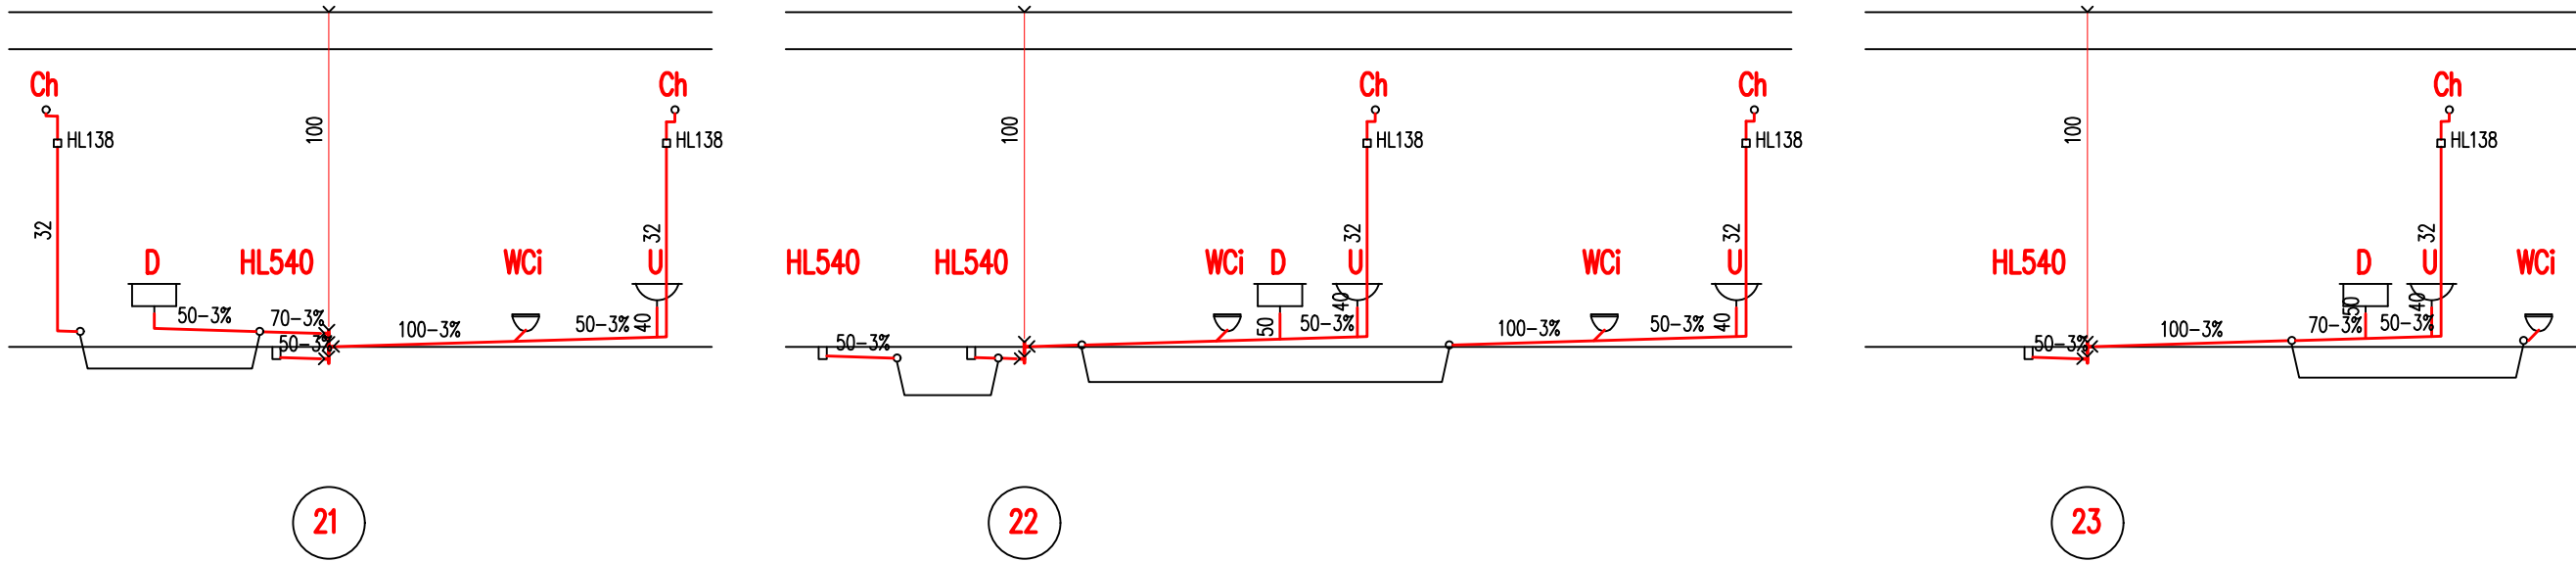

HL540

HL540

WCi

50

50-3%

100-3%

WCi

50-3%

40

U

32

Ch

HL138

100

22

HL540

50-3%

100-3%

70-3%

50-3%

40

U

32

Ch

HL138

100

23

D.1.4.1 Zařízení zdravotně technických instalací			Ing. Pavel Stavjaník Majdalenky 852/13, 63800 Bmo Telefon: +420730413751 IČ: 40456439	
ZODP.PROJEKTANT	ING. PAVEL STAVJANÍK			
VYPRACOVAL	ING. PAVEL STAVJANÍK			
AUTOR: ING.ARCH. VLADISLAV VRÁNA, ING.ARCH. MARTIN HÁDLÍK, ING.ARCH. ŠTĚPÁN VRÁNA				
HLAVNÍ INŽENÝR PROJEKTU	ING. ARCH. VLADISLAV VRÁNA		a t e l i e r	
ZODP.PROJEKTANT	ING. ARCH. MARTIN HÁDLÍK		2 0 0 2	
VYPRACOVAL	ING. ZDEŇKA HERMANNOVÁ		ATELIER 2002 s.r.o., ZACHOVA 6, 60200 BRNO	
KONTROLOVAL	ING. ARCH. MARTIN HÁDLÍK			
STAVEBNÍK: NEMOCNICE MILOSRDNÝCH BRATŘÍ BRNO, POLNÍ 3, 639 00 BRNO			FORMÁT	XX A4
NÁZEV AKCE:			DATUM	09 2025
"Nemocnice Milosrdných bratří Brno - rekonstrukce pokojů 2.NP"			STUPEŇ	JP
			ČÍSLO ZAKÁZKY	
			SPECIALIZACE	D.1.4.1
NÁZEV VÝKRESU			MĚŘÍTKO	ČÍSLO VÝKRESU
KANALIZACE - PŮDORYS 2.NP			1:50	D.1.4.1.04