



C.2 KATASTRÁLNÍ SITUAČNÍ VÝKRES  
M 1:2000

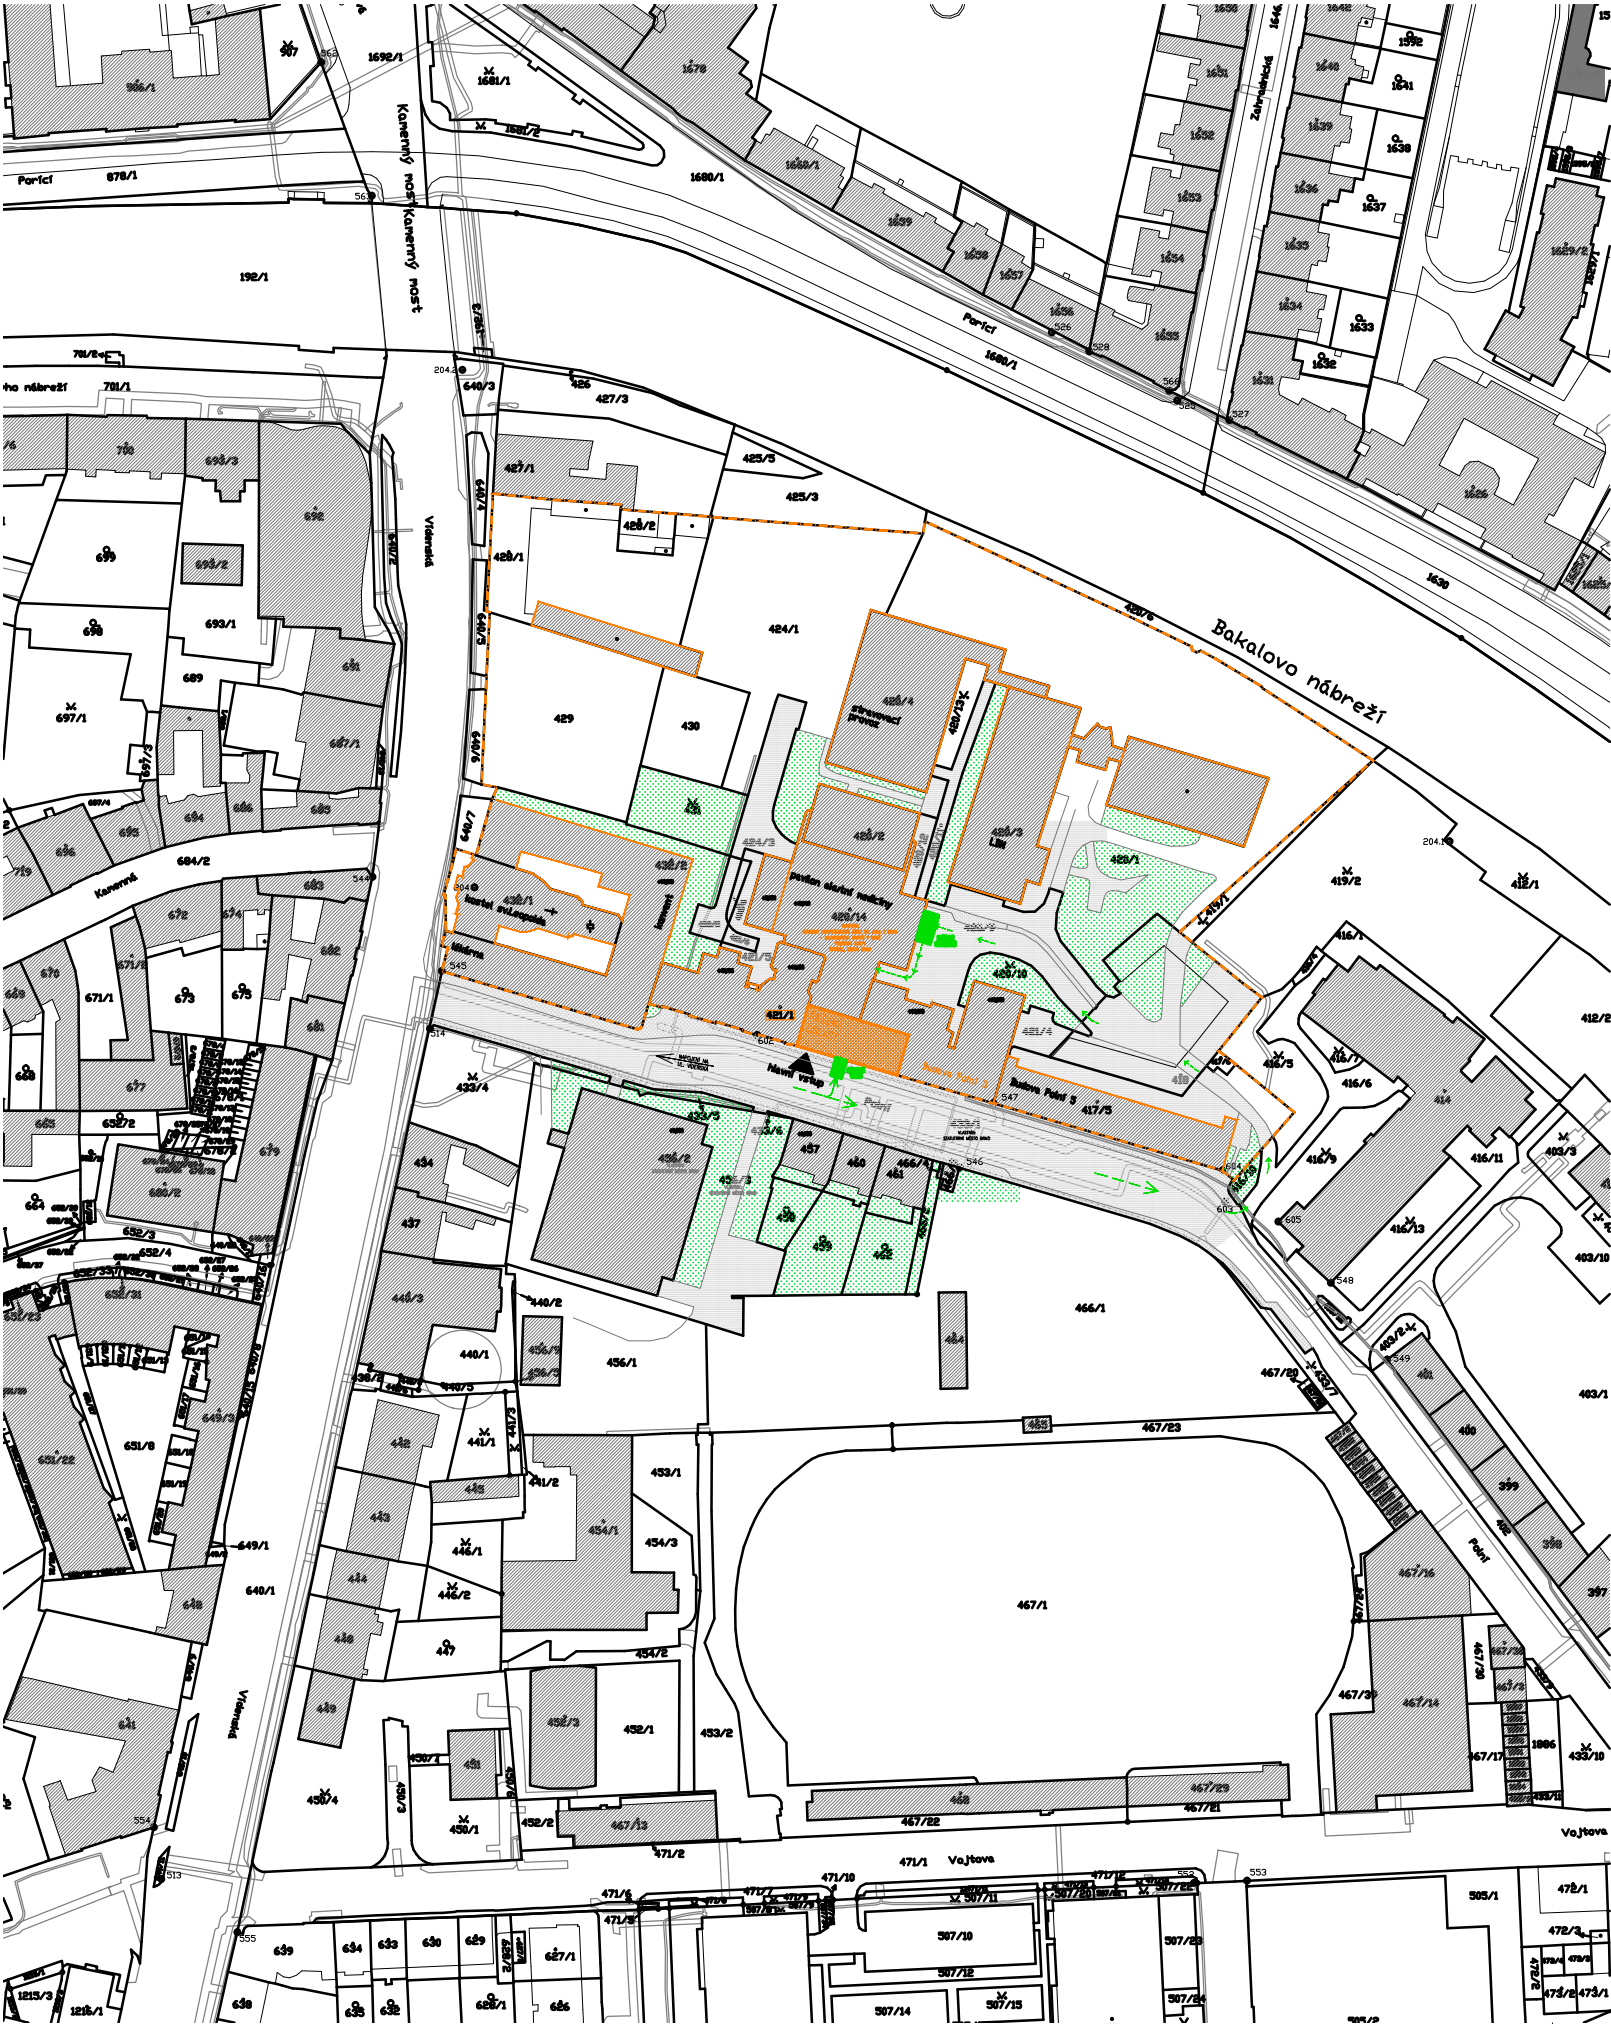

C.1 SITUAČNÍ VÝKRES ŠIRŠÍCH VZTAHŮ

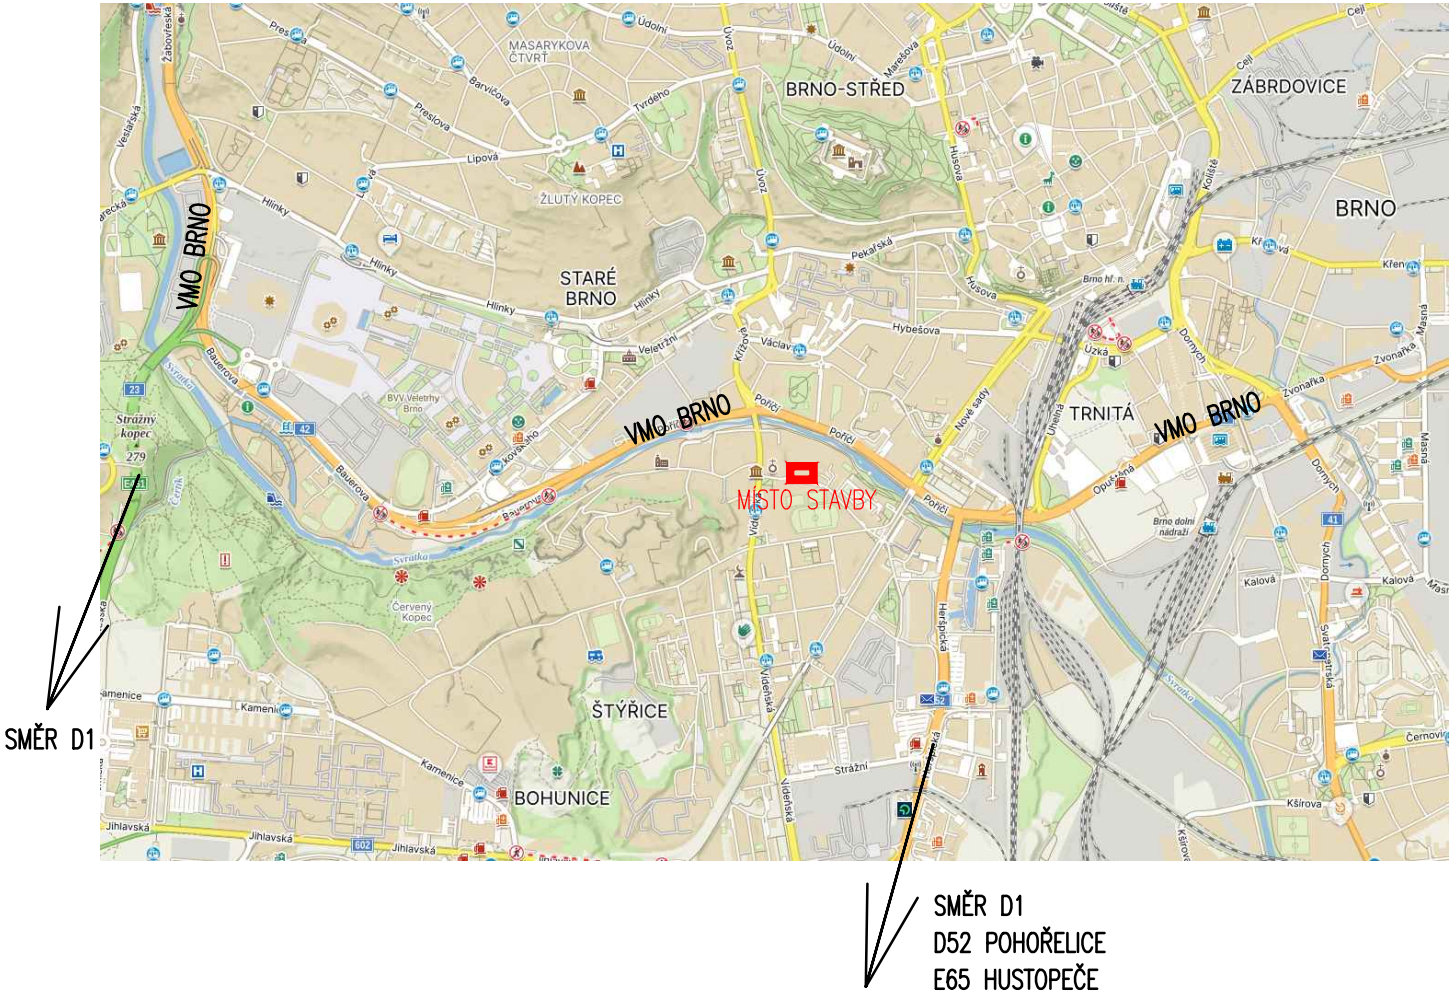

AUTOR: ING. ARCH. VLADISLAV VRÁNA, ING. ARCH. MARTIN HÁDLÍK, ING. ARCH. ŠTĚPÁN VRÁNA

HLAVNÍ INŽENÝR PROJEKTU	ING. ARCH. VLADISLAV VRÁNA	<i>Vladislav Vrána</i>	a t e l i e r	
ZODP.PROJEKTANT	ING. ARCH. MARTIN HÁDLÍK	<i>Martin Hádlik</i>	2 0 0 2	
VYPRACOVAL	ING. ZDEŇKA HERMANNOVÁ	<i>Zdeňka Hermannová</i>	ATELIER 2002 s.r.o., ZACHOVA 6, 60200 BRNO	
KONTROLOVAL	ING. ARCH. MARTIN HÁDLÍK	<i>Martin Hádlik</i>	FORMÁT	2x A4
INVESTOR: NEMOCNICE MILOSRDNÝCH BRATŘÍ, POLNÍ 553/3, ŠTÝŘICE, 639 00 BRNO			DATUM	09 2025
NÁZEV AKCE:			STUPEŇ	JP
"Nemocnice Milosrdných bratří Brno – rekonstrukce pokojů 2.np"			ČÍSLO ZAKÁZKY	A 2507
			SPECIALIZACE	D.1.1.2
NÁZEV VÝKRESU			MĚŘITKO	ČÍSLO VÝKRESU
C.1 SITUAČNÍ VÝKRES ŠIRŠÍCH VZTAHŮ C.2 KATASTRÁLNÍ SITUAČNÍ VÝKRES			-	C.1, C.2