


STŘECHA - NOVÝ STAV

M 1:50

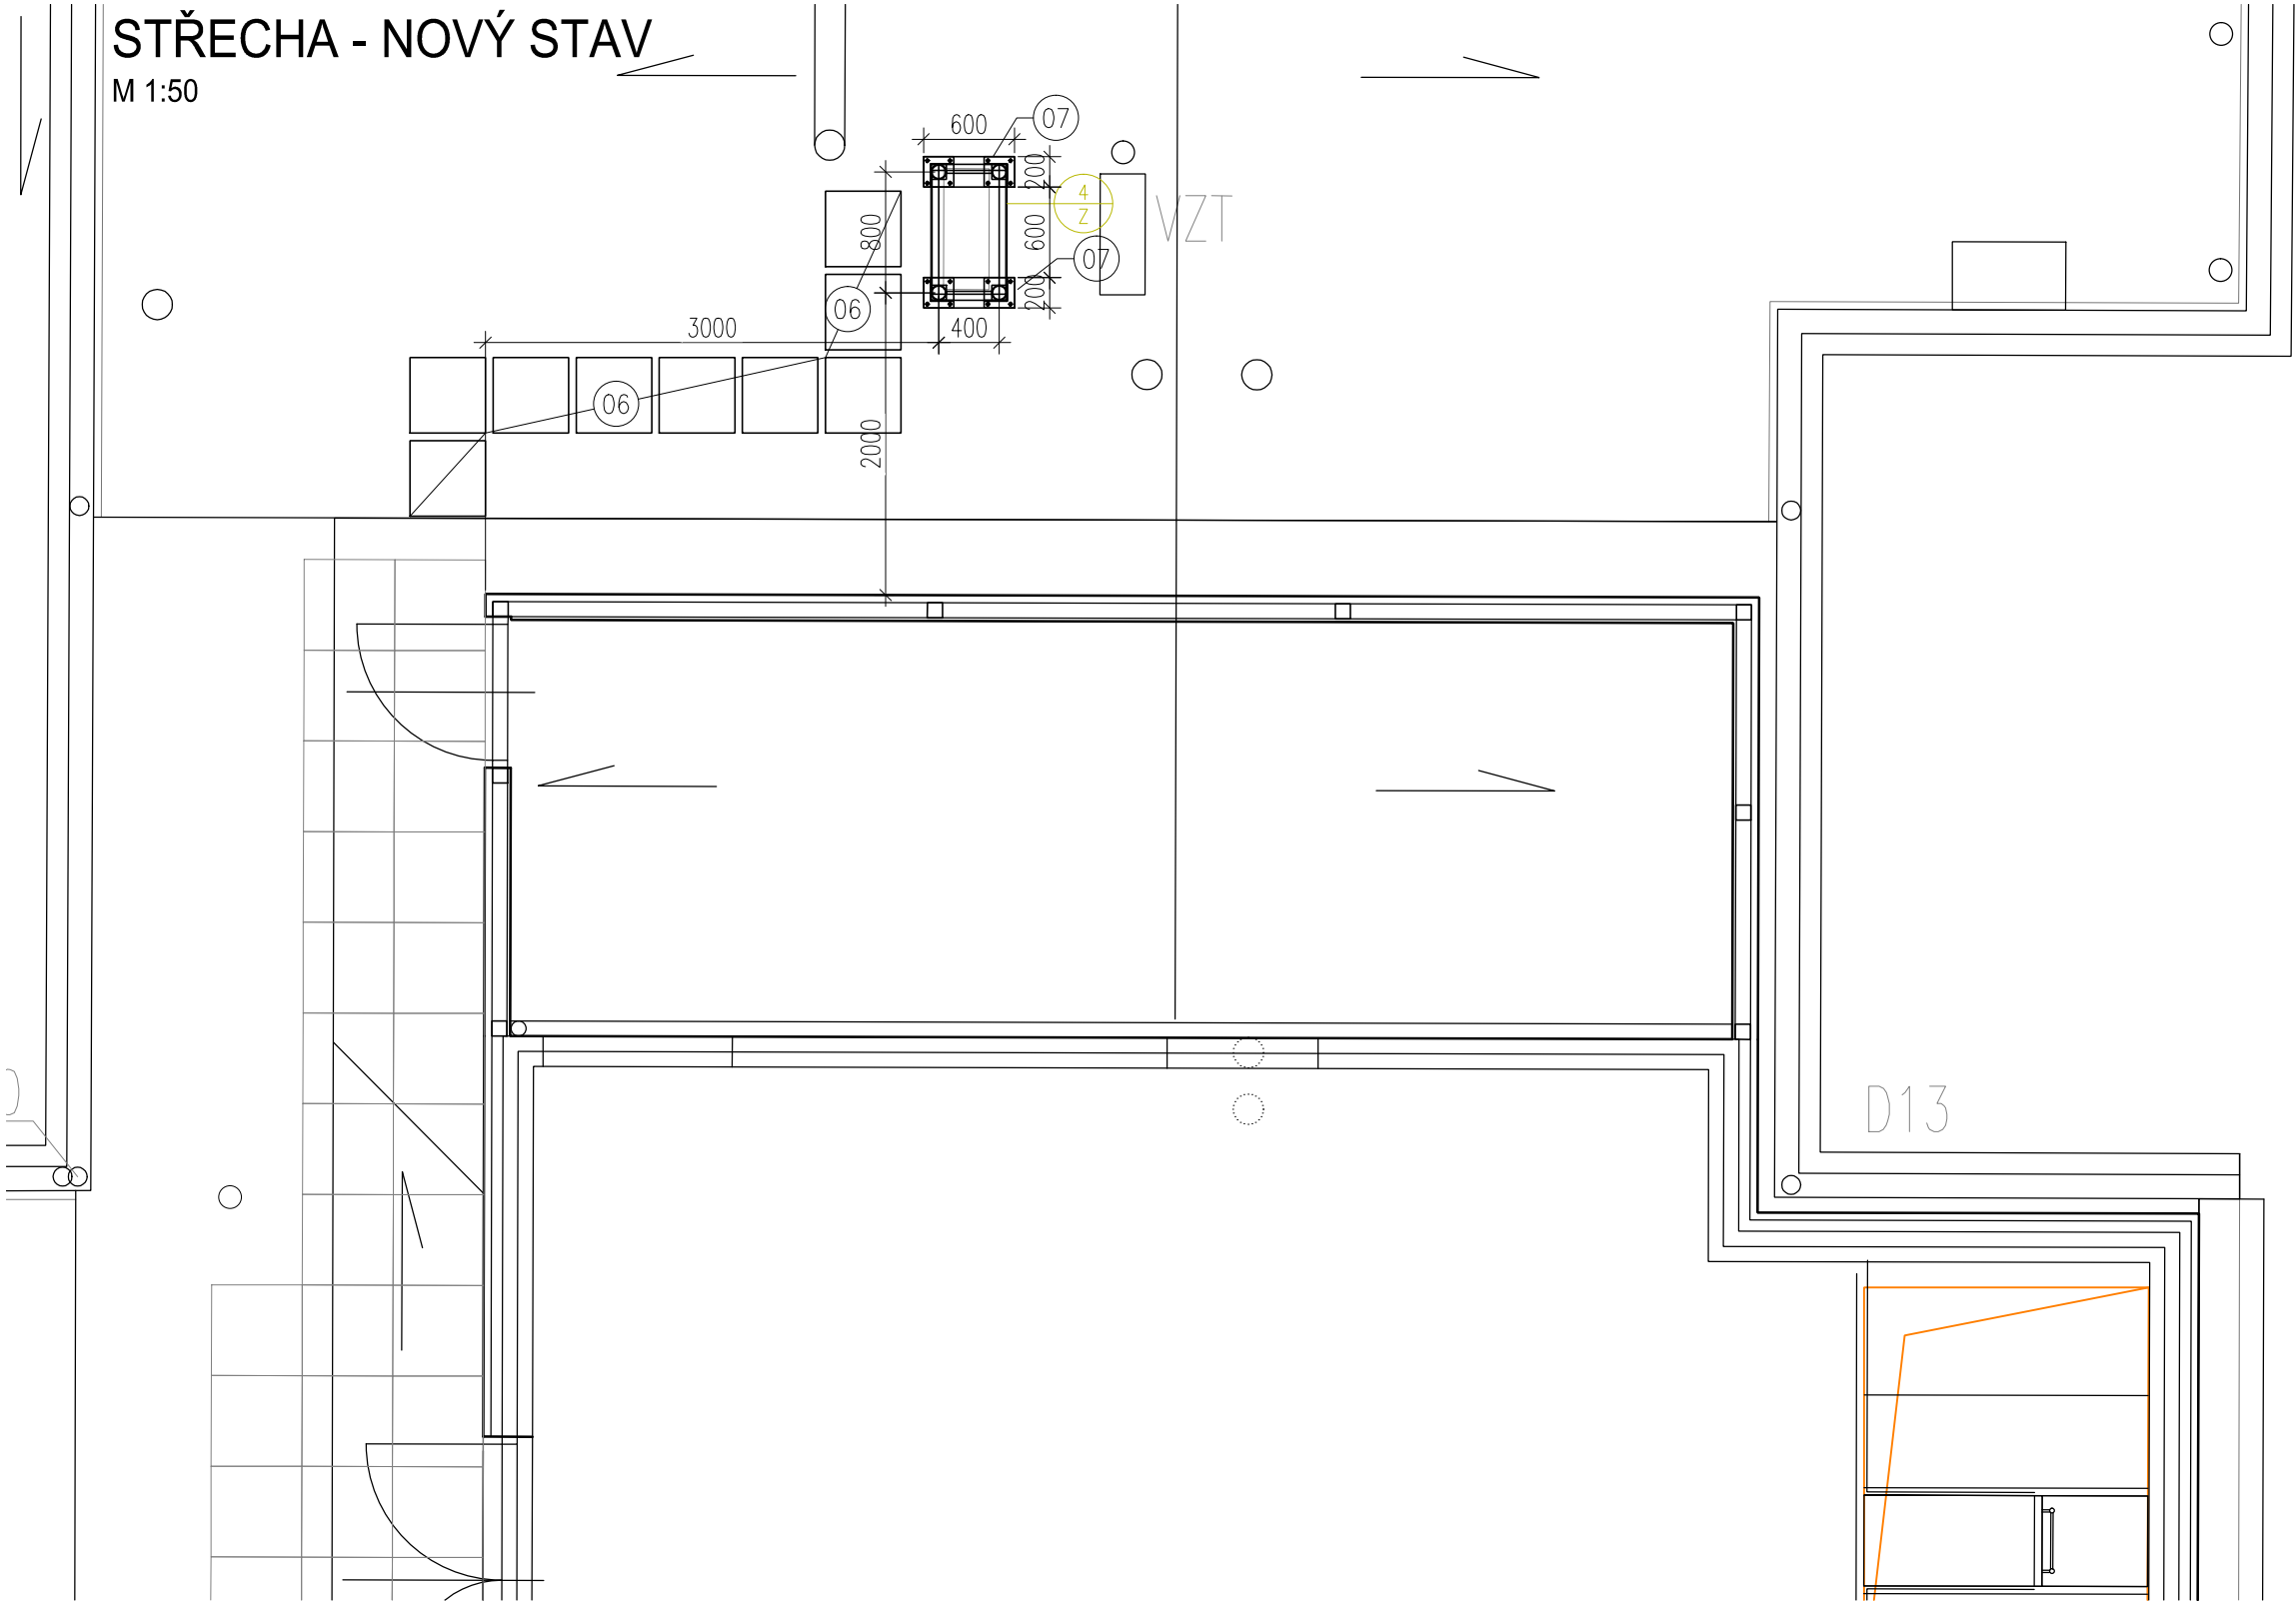

POZNÁMKY

- VEŠKERÉ NEJASNOSTI A ZMĚNY PROJEKTU KONZULTUJTE S PROJEKTANTEM
 - JE NUTNO DBÁT ZVÝŠENÉ OPATRNOSTI PŘI VEŠKERÝCH PRACÍCH KOLEM ZACHOVÁVANÝCH ROZVODŮ ÚT, ZTI, VZT APOD., NESMÍ DOJÍT K JEJICH POŠKOZENÍ
 - PŘED PROVÁDĚNÍM BOURACÍCH PRACÍ OTVORŮ NUTNO OVĚŘIT KVALITU KONSTRUKCÍ, POSOUDIT S UVEDENÝMI STATICKÝMI POŽADAVKY
 - NEPŘÍSTUPNÉ A SKRYTÉ KONSTRUKCE SE POUZE PŘEDPOKLÁDAJÍ
 - TLOUŠŤKY SKLADEB KONSTRUKCÍ JSOU POUZE PŘEDPOKLÁDANÉ, V PŘÍPADĚ ZJIŠTĚNÍ ODLIŠNOSTÍ NUTNO KONTAKTOVAT PROJEKTANTA
 - NUTNO DBÁT ZVÝŠENÉ OPATRNOSTI A BEZPRAŠNOSTI STAVEBNÍCH PRACÍ, KTERÉ BUDOU PROBÍHAT ZA PROVOZU NEMOCNICE
- DOJDE-LI PŘI PRACÍCH K POŠKOZENÍ STÁVAJÍCÍ HYDROIZOLAČNÍ FÓLIE, BUDE TATO ZAŘÍZNUTA, ŠETRNĚ ODSTRANĚNA A NEHRAZENA NOVOU, ZE SHODNÉHO MATERIÁLU. NAPOJENÍ BUDE PROVEDENO SYSTÉMOVĚ TAK, ABY BYLA ZAJIŠTĚNA VODĚODOLNOST A PARONEPROPUSTNOST. ROZSAH BUDE URČEN DLE SKUTEČNÉHO STAVU NA STAVBĚ.
- VEŠKERÉ PROSTUPY PROFESÍ PŘES KONSTRUKCE A POŽÁRNÍ PŘEDĚLY BUDOU UTĚSNĚNY DOZDĚNÍM, DOBETONOVÁNÍM A POMOCÍ POŽÁRNÍCH UCPÁVEK
 - DLE POŽADAVKŮ TECHNOLOGIÍ BUDOU PROVEDENY PROSTUPY PRO ROZVODY, POLOHA A VELIKOST PROSTUPŮ VE VÝKRESE JE POUZE ORIENTAČNÍ- NUTNO DOLADIT DLE VÝKRESOVÉ DOKUMENTACE JEDNOTLIVÝCH PROFESÍ!!!

- 06 ZHOTOVENÍ CHODNIKU Z BETONOVÝCH DLAŽDIC 500/500/50 mm, DLAŽDICE PODLOŽENY GEOTEXTILIÍ 300 g/m², PŘESNÁ POLOHA DLE SKUTEČNÉHO UMÍSTĚNÍ JEDNOTKY VZT
- 07 ZAPRAVENÍ PROSTUPŮ POMOCÍ SYSTÉMOVÉ MANŽETY, PROVEDENÍ NAPOJENÍ DOPLŇOVANÉ SKLADBY NA STÁVAJÍCÍ

AUTOR: ING. ARCH. VLADISLAV VRÁNA, ING. ARCH. MARTIN HÁDLÍK, ING. ARCH. ŠTĚPÁN VRÁNA

HLAVNÍ INŽENÝR PROJEKTU	ING. ARCH. VLADISLAV VRÁNA		a t e l i e r	
ZODP.PROJEKTANT	ING. ARCH. MARTIN HÁDLÍK		2 0 0 2	
VYPRACOVAL	ING. ZDEŇKA HERMANNOVÁ		ATELIER 2002 s.r.o., ZACHOVA 6, 60200 BRNO	
KONTROLOVAL	ING. ARCH. MARTIN HÁDLÍK		FORMÁT	2x A4
INVESTOR: NEMOCNICE MILOSRDNÝCH BRATŘÍ, POLNÍ 553/3, ŠTÝŘICE, 639 00 BRNO			DATUM	09 2025
NÁZEV AKCE:			STUPEŇ	JP
"Nemocnice Milosrdných bratří Brno – rekonstrukce pokojů 2.np"			ČÍSLO ZAKÁZKY	A 2507
			SPECIALIZACE	D.1.1.3
NÁZEV VÝKRESU			MĚŘITKO	ČÍSLO VÝKRESU
PŮDORYS STŘECHY - NOVÝ STAV			1:50	D.1.1.3.2.02