



Nemocnice Milosrdných bratří, p.o. Půdorys - Nová a stará budova nemocnice a pavilon akutní medicíny 2.NP

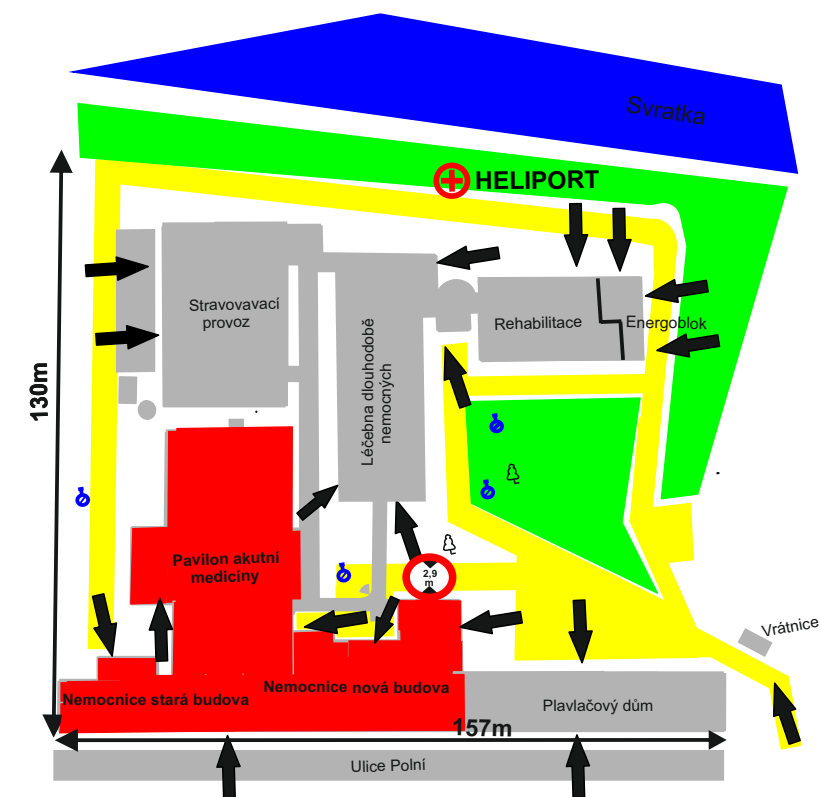

**Na podlaží je oddělení centrálních operačních sálů,
počet zdravotnických pracovníků max. 30 osob, max. 4 pacientů.**

Chirurgické oddělení A +B, NEURON počet zdravotnických pracovníků max. 40 osob, max. 50 pacientů.

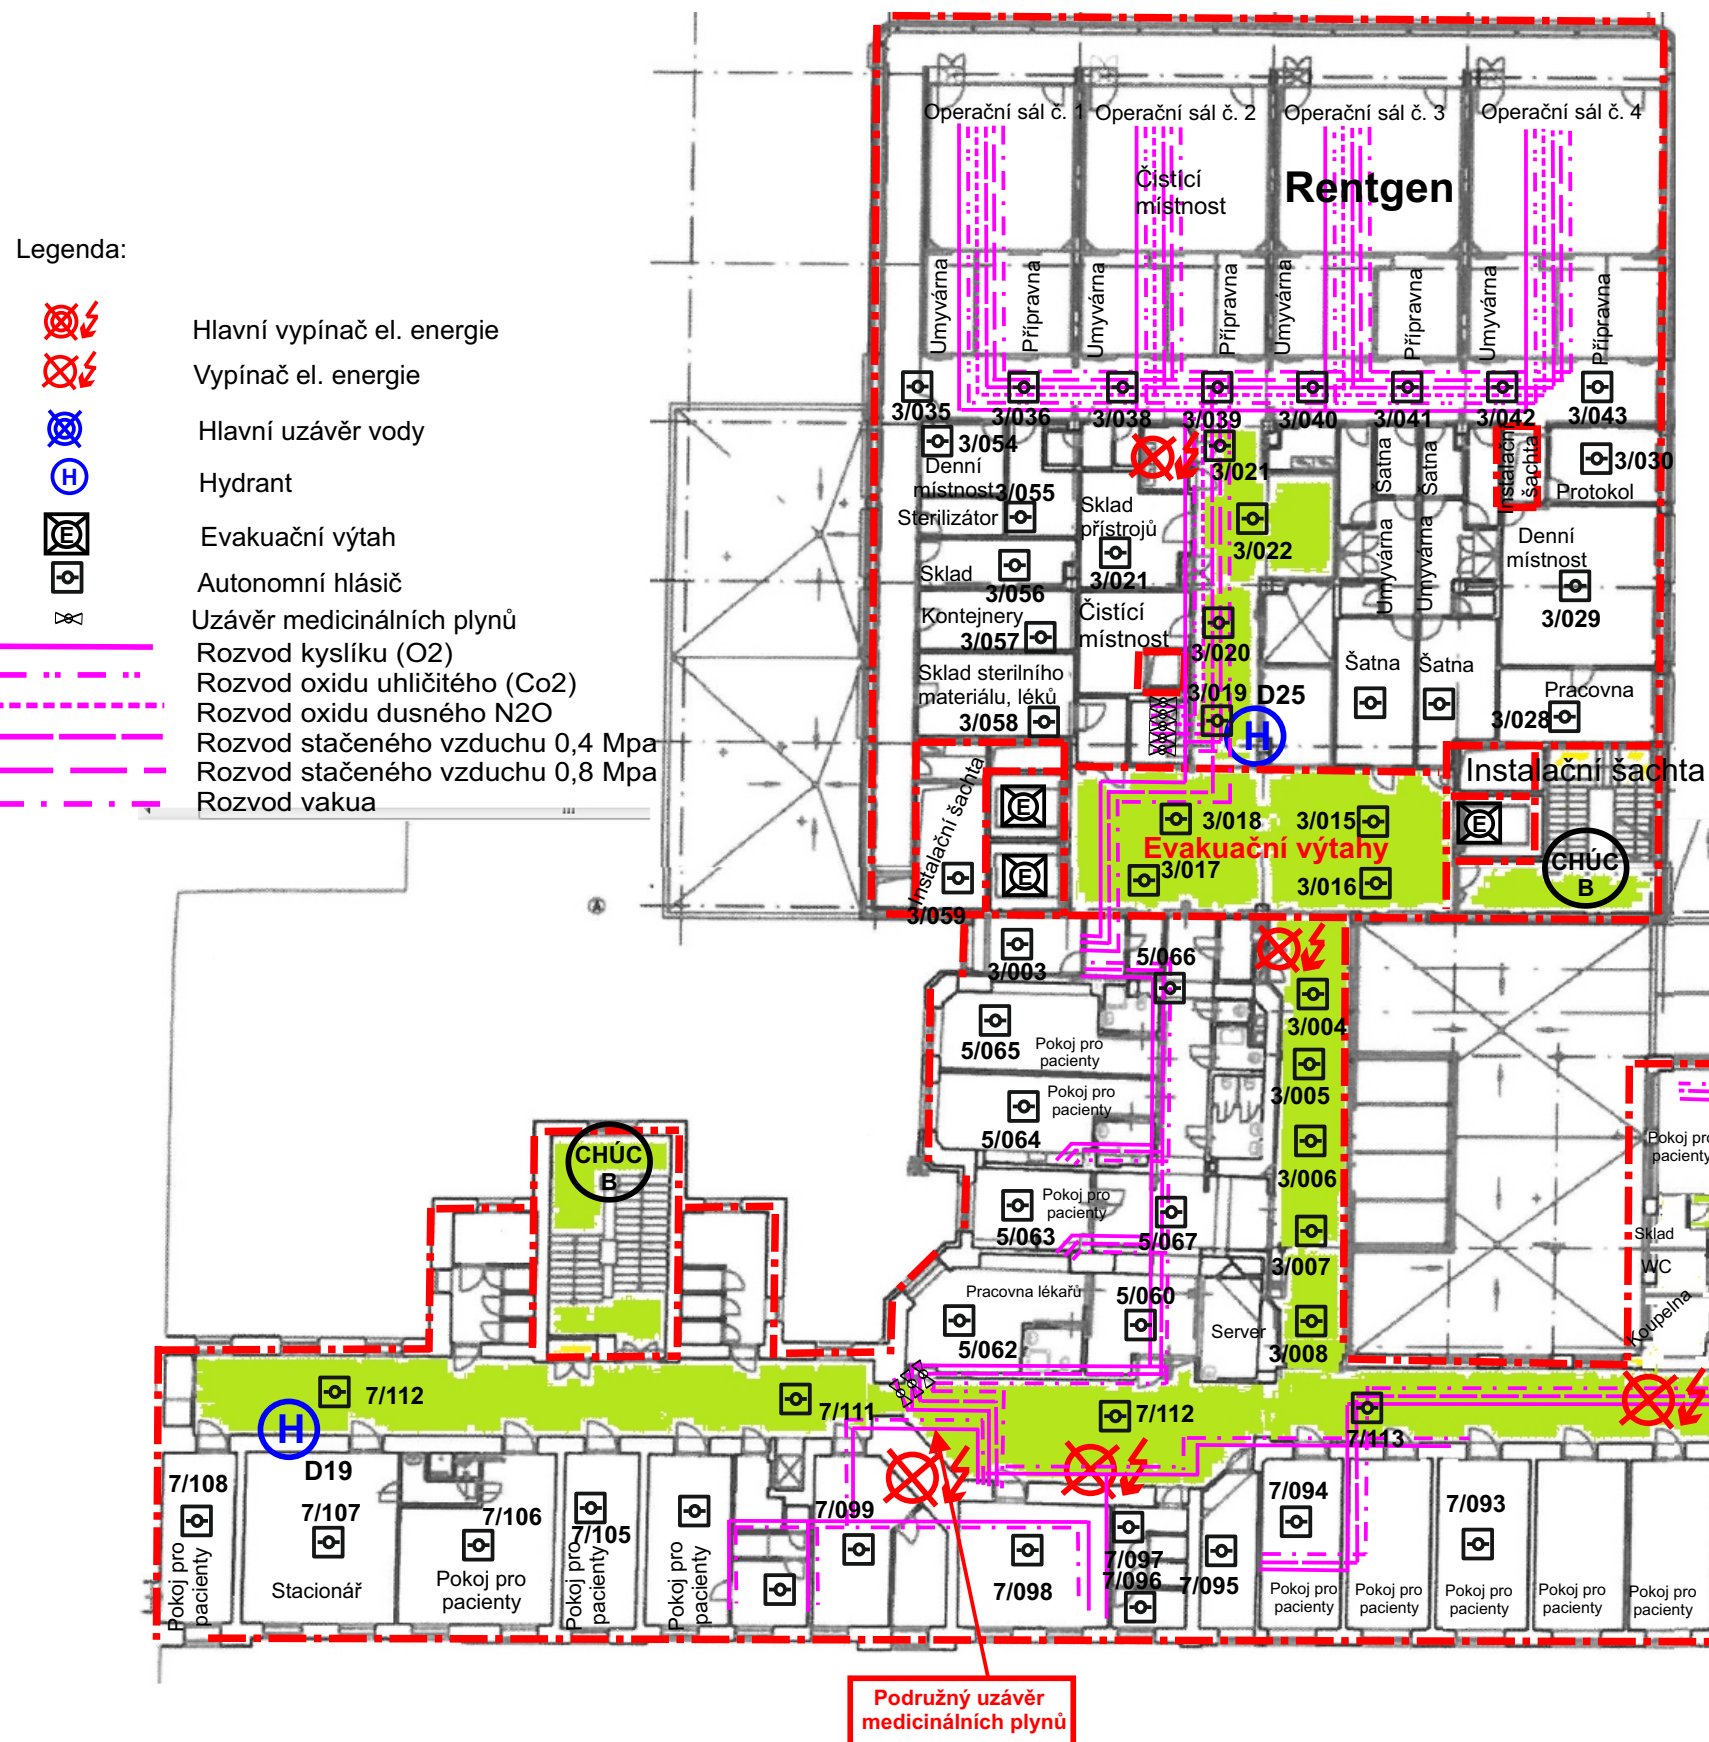