



PŮDORYS ČÁSTI 2. NP - stávající stav

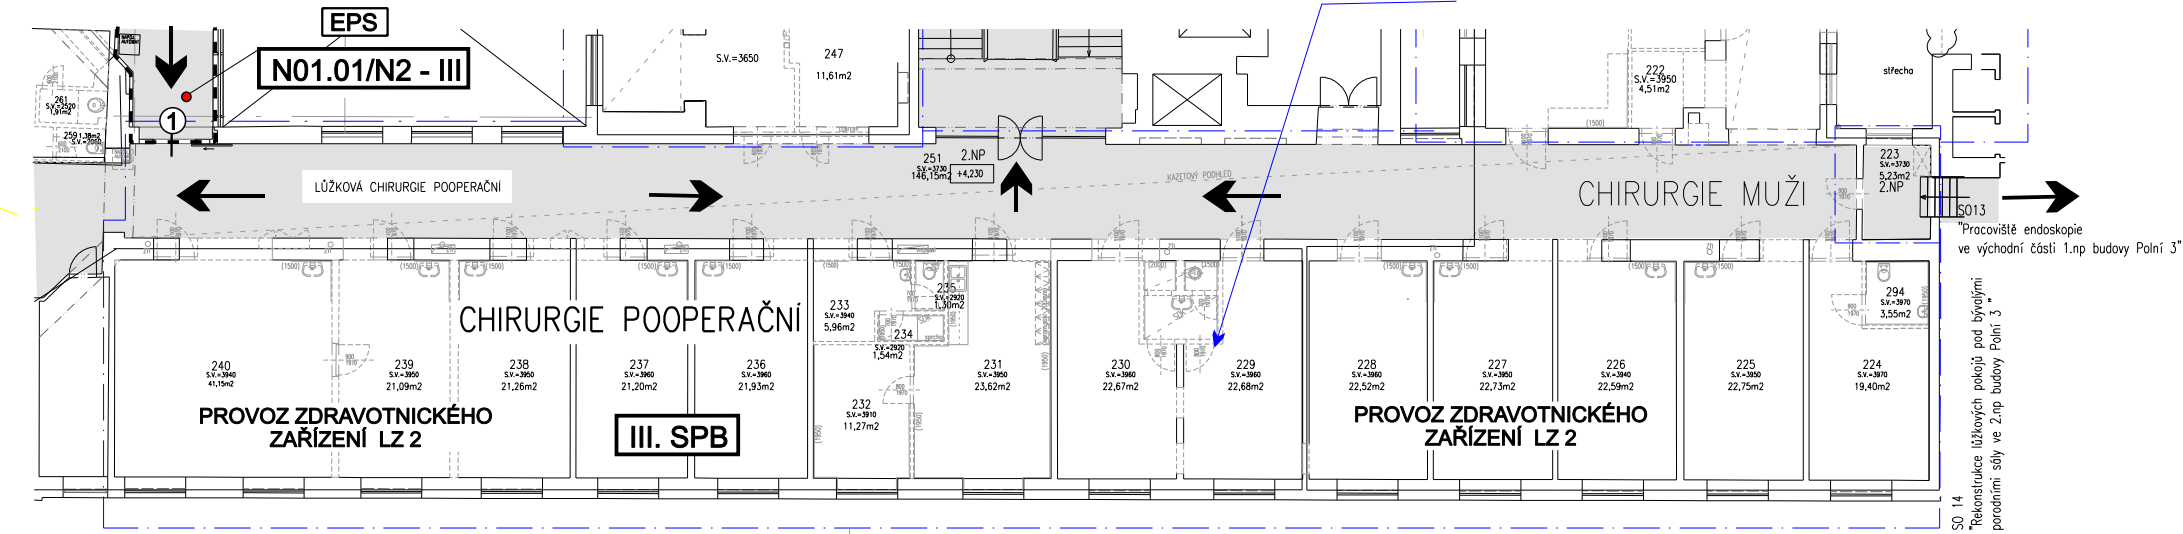

SO 14
"Rekonstrukce lůžkových pokojů pod bývalými porodními sály ve 2.np budovy Polní 3"

PŮDORYS ČÁSTI 2. NP (SO 14) - nový stav

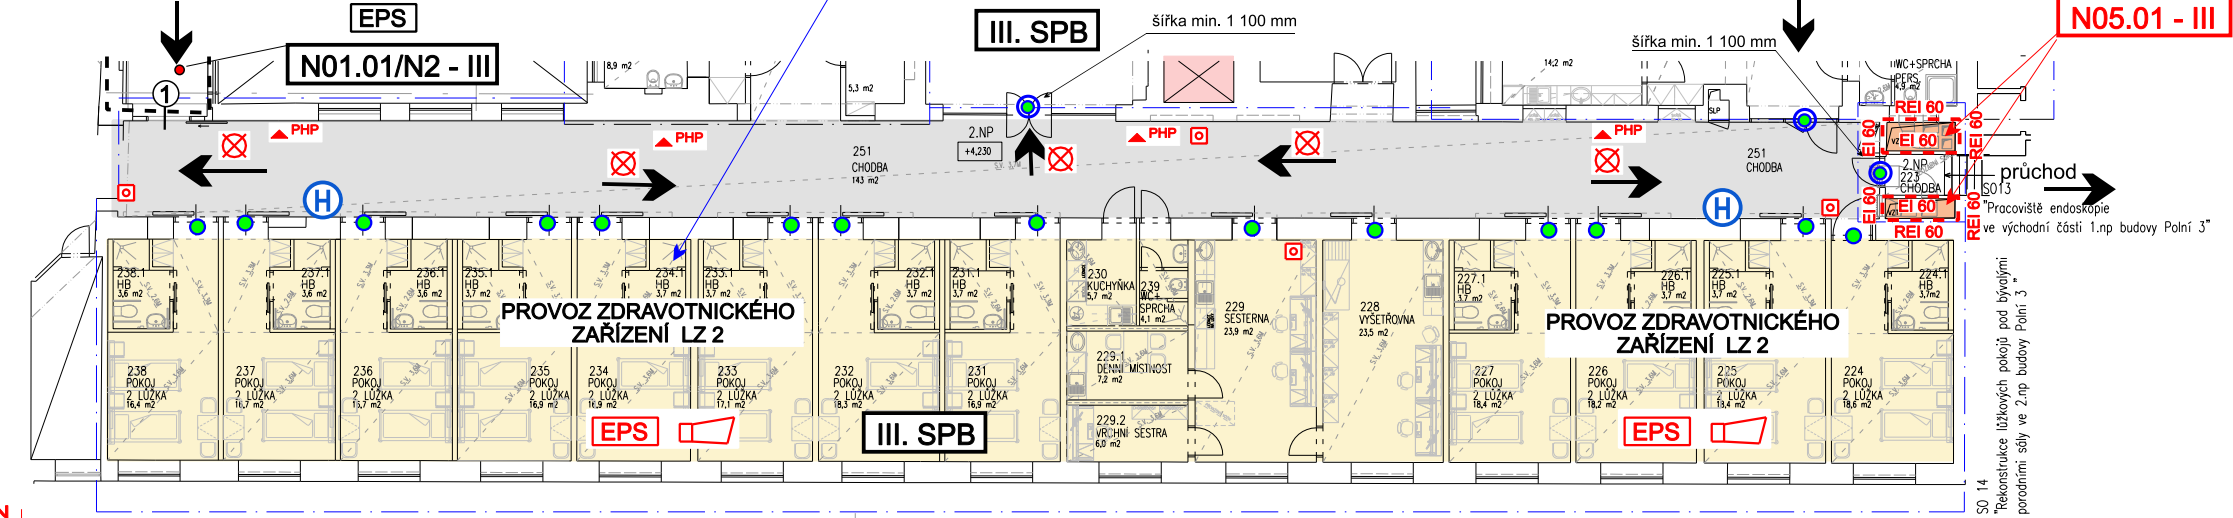


požárně řešeno v rámci PBŘ pro SO 13

součást

SO 14
"Rekonstrukce lůžkových pokojů pod bývalými porodními sály ve 2.np budovy Polní 3"

ÚPRAVA ŘEŠENÁ V ROCE 2012
(řešeno jako změna staveb skupiny I)

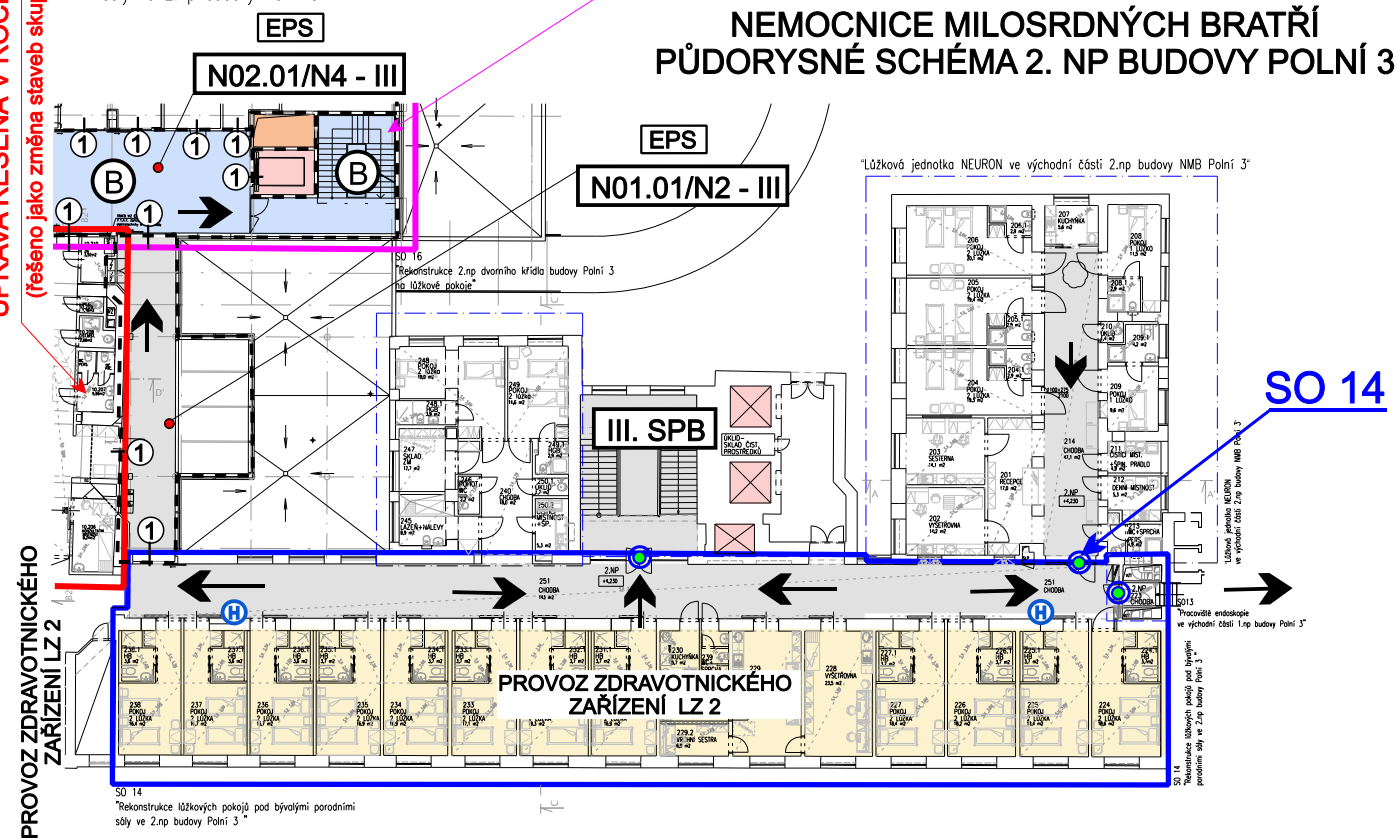

DOSTAVBA ŘEŠENÁ V ROCE 2001

NEMOCNICE MILOSRDNÝCH BRATŘÍ
PŮDORYSNÉ SCHÉMA 2. NP BUDOVY POLNÍ 3

Legenda

- 1 Stávající požární uzávěry
- EPS Elektrická požární signalizace

- Prostor výtahové šachty
- Prostor instalační šachty
- Prostory řešené jako Změna staveb skupiny I
- Prostor CHÚC typu "B" (B)
- Komunikační prostory

- PHP PHP práškový (např. P6Te)
- Směr úniku
- Vstup do objektu (požárního úseku)

- Dveřní křídlo min. šířky 1 100 mm
- Dveřní křídlo min. šířky 1 100 mm bez zámku nebo opatřené panikovým zámek (kováním, klikou dle ČSN EN 1125)

- (H) Hadicový systém s tvarově stálou hadicí o jmenovité světlosti alespoň 19 mm
- Požární úsek střežen samočinnými hlásiči požáru
- Tlačítkový hlásič EPS
- Nouzové osvětlení
- Domácí rozhlas (akustické zařízení)

- Hranice požárního úseku (stávající)
- Hranice požárního úseku (nová)

LEGENDA MÍSTNOSTI – 2NP STÁVAJÍCÍ STAV

224	POKOJ	19,40	3,97
225	POKOJ	22,75	3,95
226	POKOJ	22,59	3,94
227	POKOJ	22,73	3,95
228	POKOJ	22,52	3,96
294	HYGIEN. BUŇKA	3,55	3,97
251	CHODBA	146,15	3,73
252	CHODBA	44,04	3,75
CHIRURGIE POOPERAČNÍ			
229	POKOJ	22,68	3,96
230	POKOJ	22,67	3,96
231	VYŠETŘOVNA	23,62	3,95
232	DENNÍ MÍSTNOST	11,27	3,91
233	SKLAD	5,96	3,94
234	SPRCHA	1,54	2,92
235	WC	1,30	2,92
236	POKOJ	21,93	3,96
237	POKOJ	21,20	3,96
238	POKOJ	21,26	3,95
239	POKOJ	21,09	3,95
240	POKOJ	41,15	3,94
PRIMÁŘ CHIR. + SEKRETARIÁT			
245	ZASEDACÍ MÍSTNOST	27,85	4,03,65
246	WC+SPRCHA	3,20	3,00
247	SKLAD	11,61	3,95
248	PRIMÁŘ	23,56	3,70
249	SEKRETARIÁT	18,50	3,70
250	PŘEDSÍŇ	3,04	3,00

LEGENDA MÍSTNOSTI – 2NP NOVÝ STAV

Č.M.	ÚČEL MÍSTNOSTI	PLOCHA (M2)	S.V. (M)
224	POKOJ – 2 LŮŽKA	18,6	3,30; 3,60 (3,95)
224.1	HYGIENICKÁ BUŇKA	3,7	2,60 (3,95)
225	POKOJ – 2 LŮŽKA	18,4	3,30; 3,60 (3,95)
225.1	HYGIENICKÁ BUŇKA	3,7	2,60 (3,95)
226	POKOJ – 2 LŮŽKA	18,20	3,30; 3,60 (3,95)
226.1	HYGIENICKÁ BUŇKA	3,70	2,60 (3,95)
227	POKOJ – 2 LŮŽKA	18,40	3,30; 3,60 (3,95)
227.1	HYGIENICKÁ BUŇKA	3,70	2,60 (3,95)
228	VYŠETŘOVNA	23,50	3,60 (3,95)
229	SESTERNA	23,90	3,60 (3,95)
229.1	DENNÍ MÍSTNOST	7,20	3,60 (3,95)
229.2	VRCHNÍ SESTRA	6,00	3,60 (3,95)
230	KUCHYŇKA	9,60	3,60 (3,95)
231	POKOJ – 2 LŮŽKA	16,90	3,30; 3,60 (3,95)
231.1	HYGIENICKÁ BUŇKA	3,70	2,60 (3,95)
232	POKOJ – 2 LŮŽKA	18,30	3,30; 3,60 (3,95)
232.1	HYGIENICKÁ BUŇKA	3,70	2,60 (3,95)
233	POKOJ – 2 LŮŽKA	17,10	3,30; 3,60 (3,95)
233.1	HYGIENICKÁ BUŇKA	3,70	2,60 (3,95)
234	POKOJ – 2 LŮŽKA	16,90	3,30; 3,60 (3,95)
234.1	HYGIENICKÁ BUŇKA	3,70	2,60 (3,95)
235	POKOJ – 2 LŮŽKA	16,90	3,30; 3,60 (3,95)
235.1	HYGIENICKÁ BUŇKA	3,70	2,60 (3,95)
236	POKOJ – 2 LŮŽKA	16,70	3,30 (3,95)
236.1	HYGIENICKÁ BUŇKA	3,60	2,60 (3,95)
237	POKOJ – 2 LŮŽKA	16,70	3,30; 3,60 (3,95)
237.1	HYGIENICKÁ BUŇKA	3,60	2,60 (3,95)
238	POKOJ – 2 LŮŽKA	16,40	3,30; 3,60 (3,95)
238.1	HYGIENICKÁ BUŇKA	3,60	2,60 (3,95)
245	ČISTÍCÍ MÍSTNOST	4,10	
246	WC+SPRCHA PERSONÁL	3,60	2,60
247	POKOJ – 1 LŮŽKA	12,70	4,00
247.1	HYGIENICKÁ BUŇKA	2,80	2,60
248	POKOJ – 2 LŮŽKA	22,90	3,70
248.1	HYGIENICKÁ BUŇKA	2,40	2,60
249	POKOJ – 2 LŮŽKA	17,50	3,70
249.1	HYGIENICKÁ BUŇKA	3,40	2,60
250	CHODBA	14,50	3,30
250.1	OKLID	1,60	2,60
251	CHODBA-STÁVAJÍCÍ	143,00	3,70

SO14 SO16 – "Rek. 2.np dvor. křídla bud. Polní 3 na lůžk. pokoje"

NÁZEV AKCE:

Nemocnice Milosrdných bratří Brno - Stavební úpravy části lůžkových jednotek ve 2. a 3. NP budovy "Polní 3"
SO 14 Rekonstrukce lůžkových pokojů pod bývalými porodními sály ve 2. NP budovy Polní 3
Místo stavby: Polní 3, 639 00 Brno
Půdorysy (původní a nový stav), schéma - požární schéma

PŘÍLOHA POŽÁRNÍ ZPRÁVY
ZAKÁZKOVÉ ČÍSLO: 12-1148