


# C.2 KATASTRÁLNÍ SITUAČNÍ VÝKRES

M 1:2000

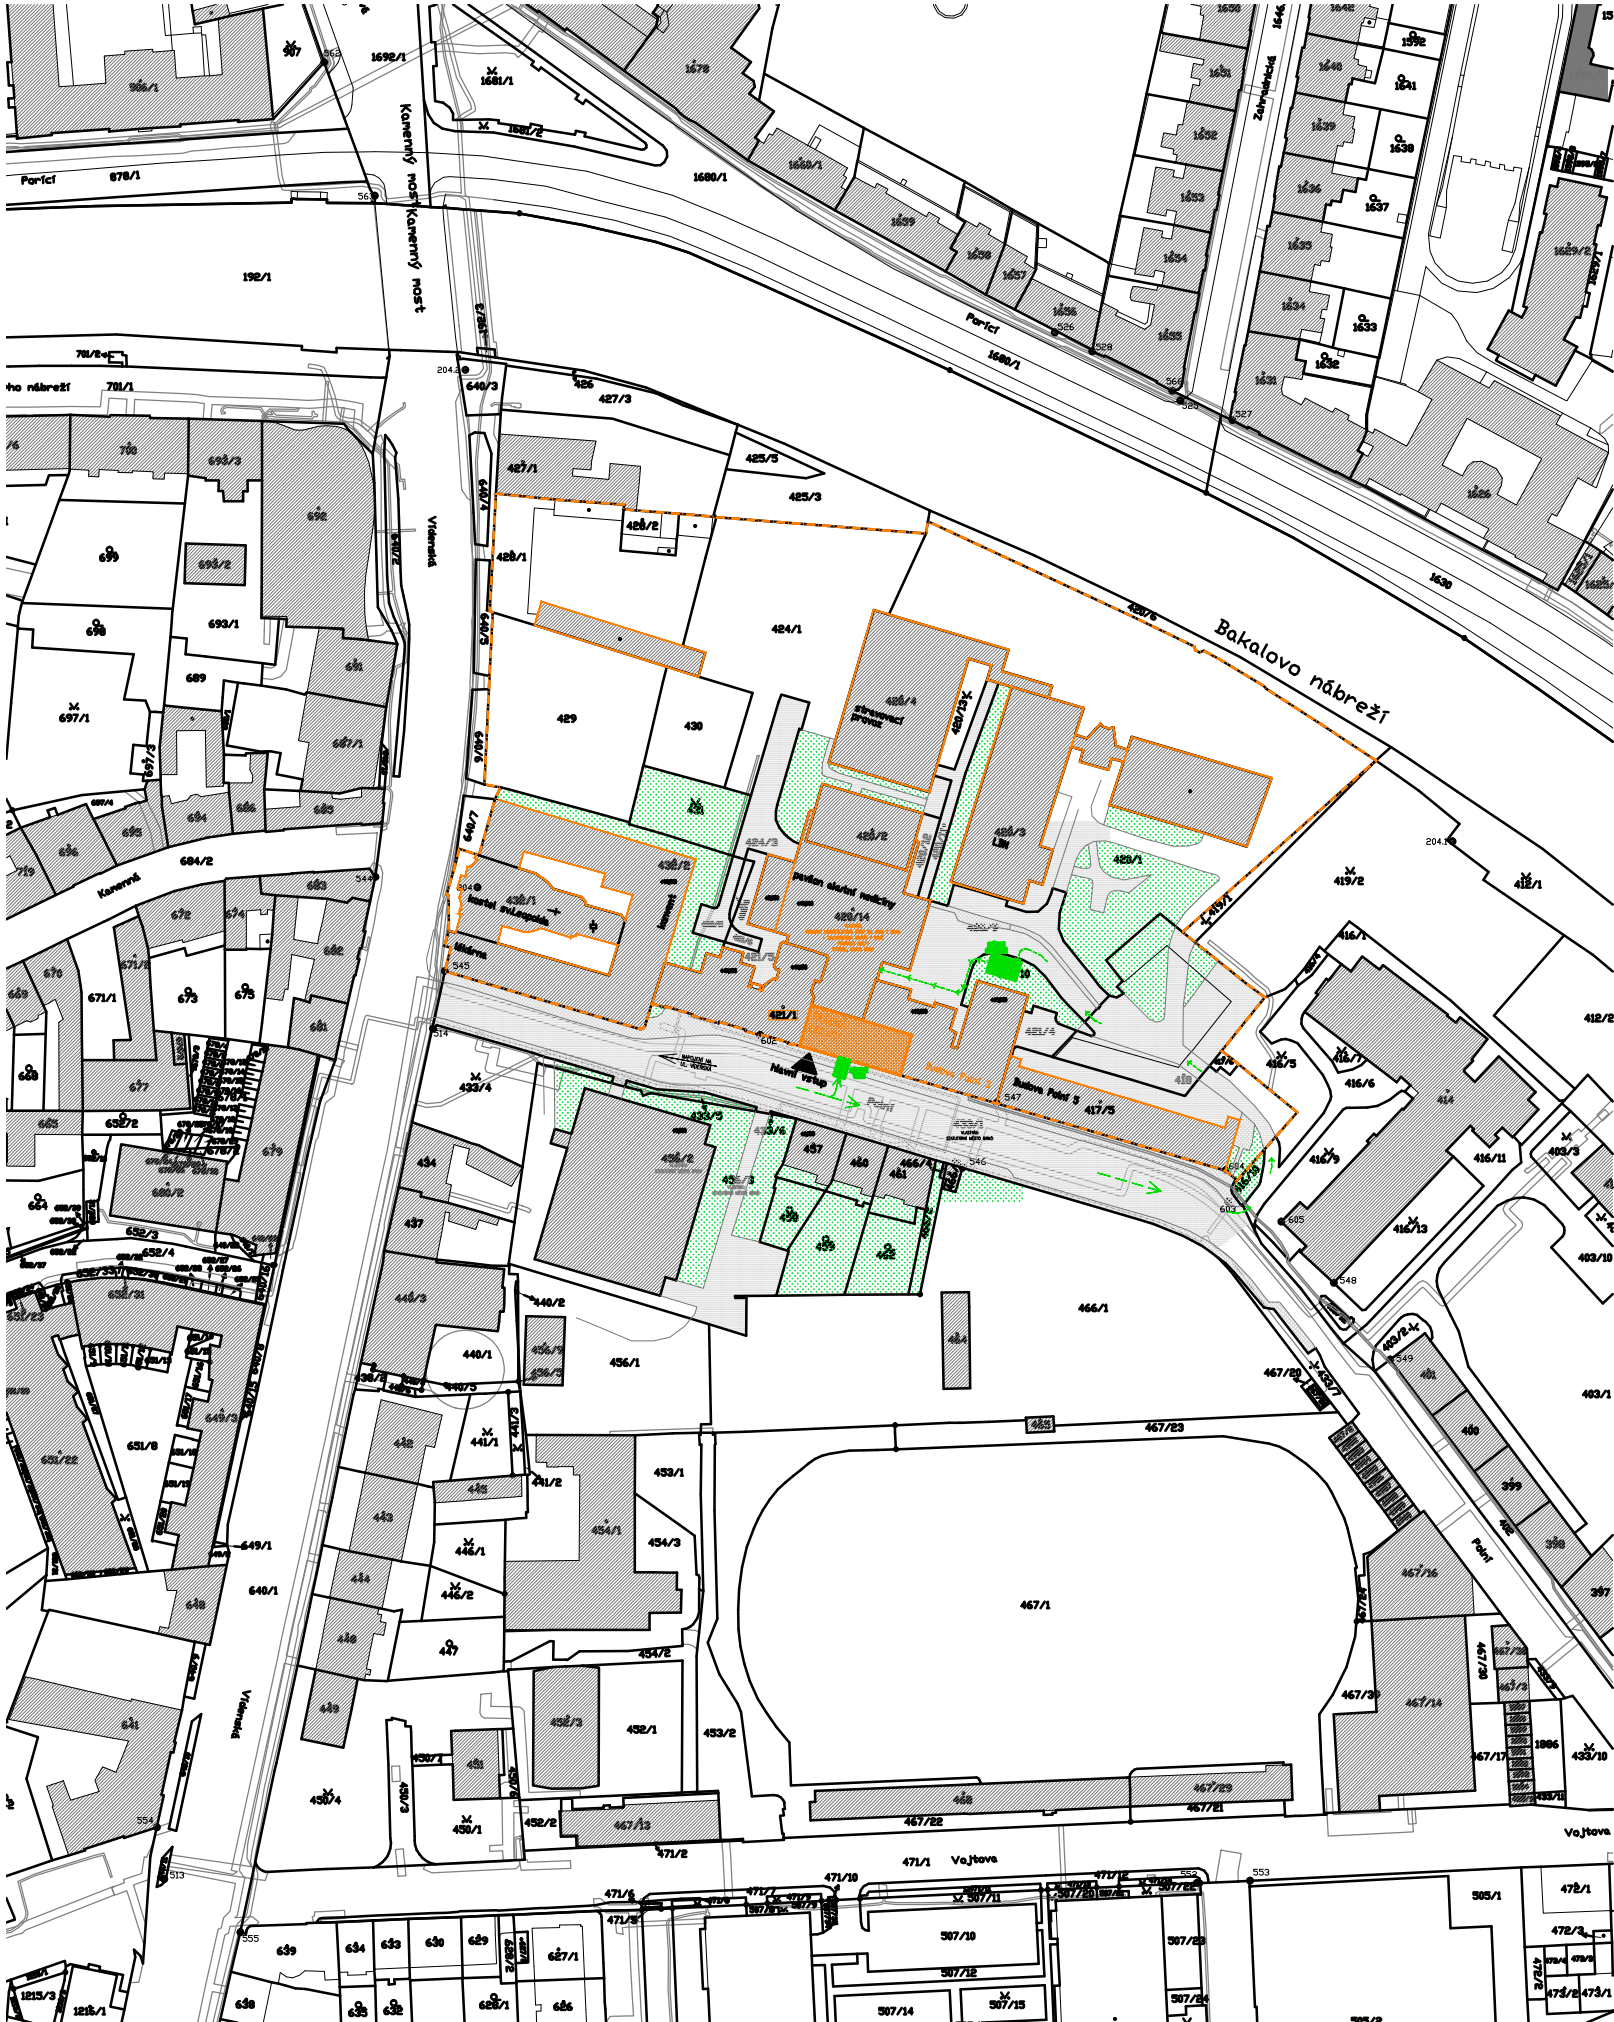

# C.1 SITUAČNÍ VÝKRES ŠIRŠÍCH VZTAHŮ



AUTOR: ING. ARCH. VLADISLAV VRÁNA, ING. ARCH. MARTIN HÁDLÍK, ING. ARCH. ŠTĚPÁN VRÁNA

|   |                            |                          |  |               |
|---|----------------------------|--------------------------|--|---------------|
| HLAVNÍ INŽENÝR PROJEKTU   | ING. ARCH. VLADISLAV VRÁNA | <i>Vladislav Vrána</i>   | a t e l i e r                              |               |
| ZODP.PROJEKTANT   | ING. ARCH. MARTIN HÁDLÍK   | <i>Martin Hádlik</i>     | 2 0 0 2                                    |               |
| VYPRACOVAL  | ING. ZDEŇKA HERMANNOVÁ     | <i>Zdeňka Hermannová</i> | ATELIER 2002 s.r.o., ZACHOVA 6, 60200 BRNO |               |
| KONTROLOVAL   | ING. ARCH. MARTIN HÁDLÍK   | <i>Martin Hádlik</i>     | FORMÁT                                     | 2x A4         |
| INVESTOR: NEMOCNICE MILOSRDNÝCH BRATŘÍ, POLNÍ 553/3, ŠTÝŘICE, 639 00 BRNO |                            |                          | DATUM                                      | 09 2025       |
| NÁZEV AKCE:   |                            |                          | STUPEŇ                                     | JP            |
| "Nemocnice Milosrdných bratří Brno – rekonstrukce pokojů 2.np"            |                            |                          | ČÍSLO ZAKÁZKY                              | A 2507        |
|   |                            |                          | SPECIALIZACE                               | D.1.1.2       |
| NÁZEV VÝKRESU   |                            |                          | MĚŘITKO                                    | ČÍSLO VÝKRESU |
| C.1 SITUAČNÍ VÝKRES ŠIRŠÍCH VZTAHŮ  |                            |                          | -  | C.1, C.2      |
| C.2 KATASTRÁLNÍ SITUAČNÍ VÝKRES   |                            |                          |  |               |