



Materiály budou vybrány dle skutečných dekorů na místě, tak stejně rozvedení el.rozvodů. Vše musí být doměřeno.

VÝKRESOVÁ DOKUMENTACE BUDE ZPRACOVÁNA PO DOMĚŘENÍ SKUTEČNÉHO STAVU.

obecné poznámky

- tento výkres je součástí dokumentace interiéru, nenahrazuje prováděcí projekt ani dílenskou dokumentaci
- v případě zjištění jakýchkoli nesrovnalostí ve kterékoli části projektové dokumentace je nutné ihned kontaktovat projektanta
- zhotovitel stavby zodpovídá za dodržování BOP, PO a ostatních předpisů a norem ČSN při provádění díla
- výkresy podrobnějšího měřítka mají větší platnost než výkresy s méně podrobným měřítkem
- veškeré označení materiálů a detailů jsou podrobně dokumentovány v samostatných přílohách
- dokumentace je majetkem projektanta, užítí i části dokumentace se řídí autorským zákonem
- VŠE JE POTŘEBA ZAMĚŘIT NA STAVBĚ DLE SKUTEČNÉHO STAVU!

projektant interiéru

Ing. Lucie Kučerová Rožanská
telefon: +420 730 548 008
email: lucie.rozanska@gmail.com

stavebník

NMB
#Adresa stavby 1, Brno 602 00, Česká republika

Vizualizace

dokumentace k interiéru

číslo výkresu

D.1.1.1

měřítko na výkresu

datum

11.11.2025



Materiály budou vybrány dle skutečných dekorů na místě, tak stejně rozvedení el.rozvodů. Vše musí být doměřeno.

VÝKRESOVÁ DOKUMENTACE BUDE ZPRACOVÁNA PO DOMĚŘENÍ SKUTEČNÉHO STAVU.

obecné poznámky

- tento výkres je součástí dokumentace interiéru, nenahrazuje prováděcí projekt ani dílenskou dokumentaci
- v případě zjištění jakýchkoli nesrovnalostí ve kterékoli části projektové dokumentace je nutné ihned kontaktovat projektanta
- zhotovitel stavby zodpovídá za dodržování BOP, PO a ostatních předpisů a norem ČSN při provádění díla
- výkresy podrobnějšího měřítka mají větší platnost než výkresy s méně podrobným měřítkem
- veškeré označení materiálů a detailů jsou podrobně dokumentovány v samostatných přílohách
- dokumentace je majetkem projektanta, užití i části dokumentace se říká autorským základem
- VŠE JE POTŘEBA ZAMĚŘIT NA STAVBĚ DLE SKUTEČNÉHO STAVU!!

projektant interiéru

Ing. Lucie Kučerová Rožanská
telefon: +420 730 548 008
email: lucie.rozanska@gmail.com

stavebník

NMB
#Adresa stavby1, Brno 602 00, Česká republika

dokumentace k interiéru

vizualizace 2

číslo výkresu

D.1.1.2


měřítko na výkresu

17

datum

11.11.2025

STÁVAJÍCÍ STAV

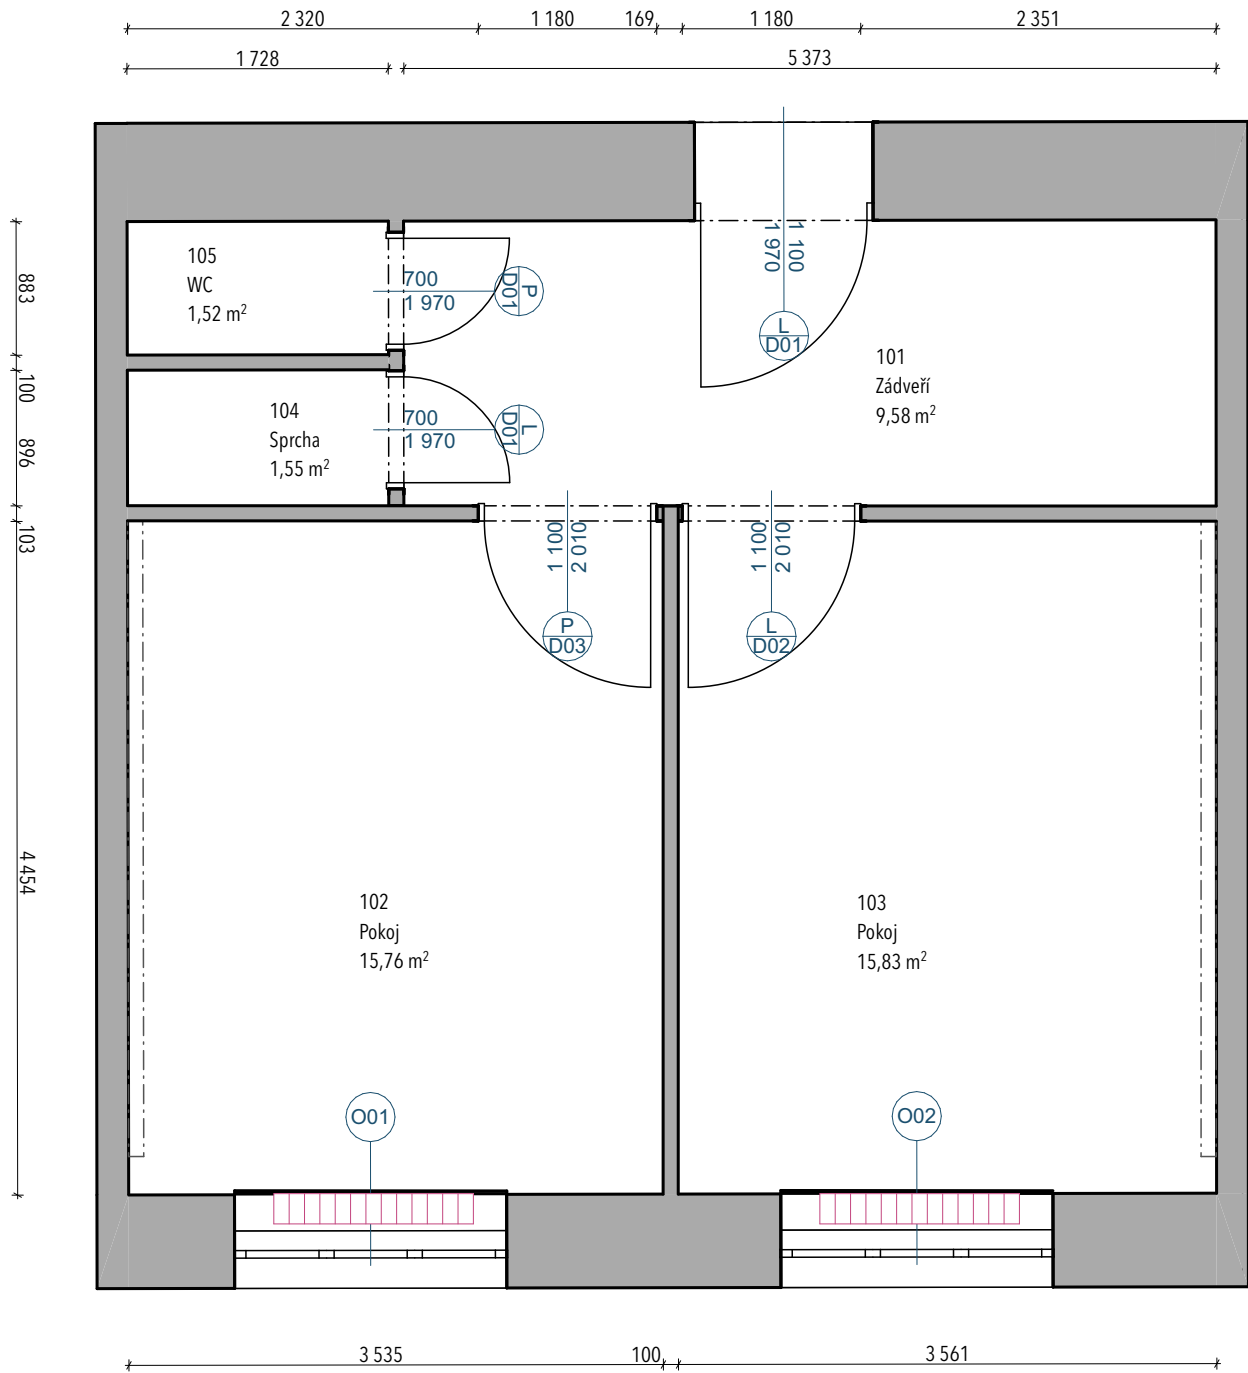

POPIS ÚPRAV

Bude vybourána většina příček.

Popis současného stavu na podlaze jsou dílce z linolea, které je potřeba odstranit. Kolem zdí ke sokl z kachlí vysoký cca 20cm je také třeba odstranit. Na podlaze se zřejmě bude muset znova vylít nivelace, nevíme jak bude podklad vypadat.

Také je třeba udělat revizi trubek topení a zasekat do zdi co bude možné. Elektro rozvody použijeme stávající a doplníme.

Strop je nyní zřejmě rákosový s omítkou, nebudeme zasahovat uděláme snížení SDK, není jasné jestli nemusí posoudit statik. Kvůli zatížení k-ce SDK se dá sundat rákos a očistit na podbití, poté udělat SDK s izolací.

V části řešení je i vybourání stávající části zázemí ke je sprcha a WC a nahrazení jednou větší koupelnou s WC a bidetovou sprškou.

Materiály budou vybrány dle skutečných dekoru na místě, tak stejně rozvedení el.rozvodů. Vše musí být doměřeno.

VÝKRESOVÁ DOKUMENTACE BUDE ZPRACOVÁNA PO DOMĚŘENÍ SKUTEČNÉHO STAVU.

obecné poznámky

- tento výkres je součástí dokumentace interiéru, nenahrazuje prováděcí projekt ani dílenskou dokumentaci
- v případě zjištění jakýchkoli nesrovnalostí ve kterékoli části projektové dokumentace je nutné ihned kontaktovat projektanta
- zhotovitel stavby zodpovídá za dodržování BOP, PO a ostatních předpisů a norem ČSN při provádění díla
- výkresy podrobnějšího měřítka mají větší platnost než výkresy s méně podrobným měřítkem
- veškeré označení materiálů a detaily jsou podrobně dokumentovány v samostatných přílohách
- dokumentace je majetkem projektanta, užití i části dokumentace se řídí autorským zákonem
- VŠE JE POTŘEBA ZAMĚŘIT NA STAVBĚ DLE SKUTEČNÉHO STAVU!!

projektant interiéru

Ing. Lucie Kučerová Rožanská
telefon: +420 730 548 008
email: lucie.rozanska@gmail.com

stavebník

dokumentace k interiéru

#Adresa stavby: Brno 602 00, Česká republika

NMB

STÁVAJÍCÍ STAV

číslo výkresu

D.1.1.3

měřítko na výkresu


1:50

datum

11.11.2025

Tabulka místností 1.NP					
Č.	Název místnosti	Plocha (m2)	Nášlapná vrstva	Povrchová úprava zdí	Povrchová úprava stropu
101	Zádveří	10,15	Linoleum	Omítka + obklad	SDK podhled
102	Pokoj	15,76	Linoleum	Omítka	Omítka
103	Pokoj	15,83	Linoleum	Omítka	Omítka
104	Sprcha	1,55	Keramická dlažba	Omítka + obklad	SDK podhled
105	WC	1,52	Keramická dlažba	Omítka + obklad	SDK podhled
		44,81 m²			


BOURANÉ KONSTRUKCE

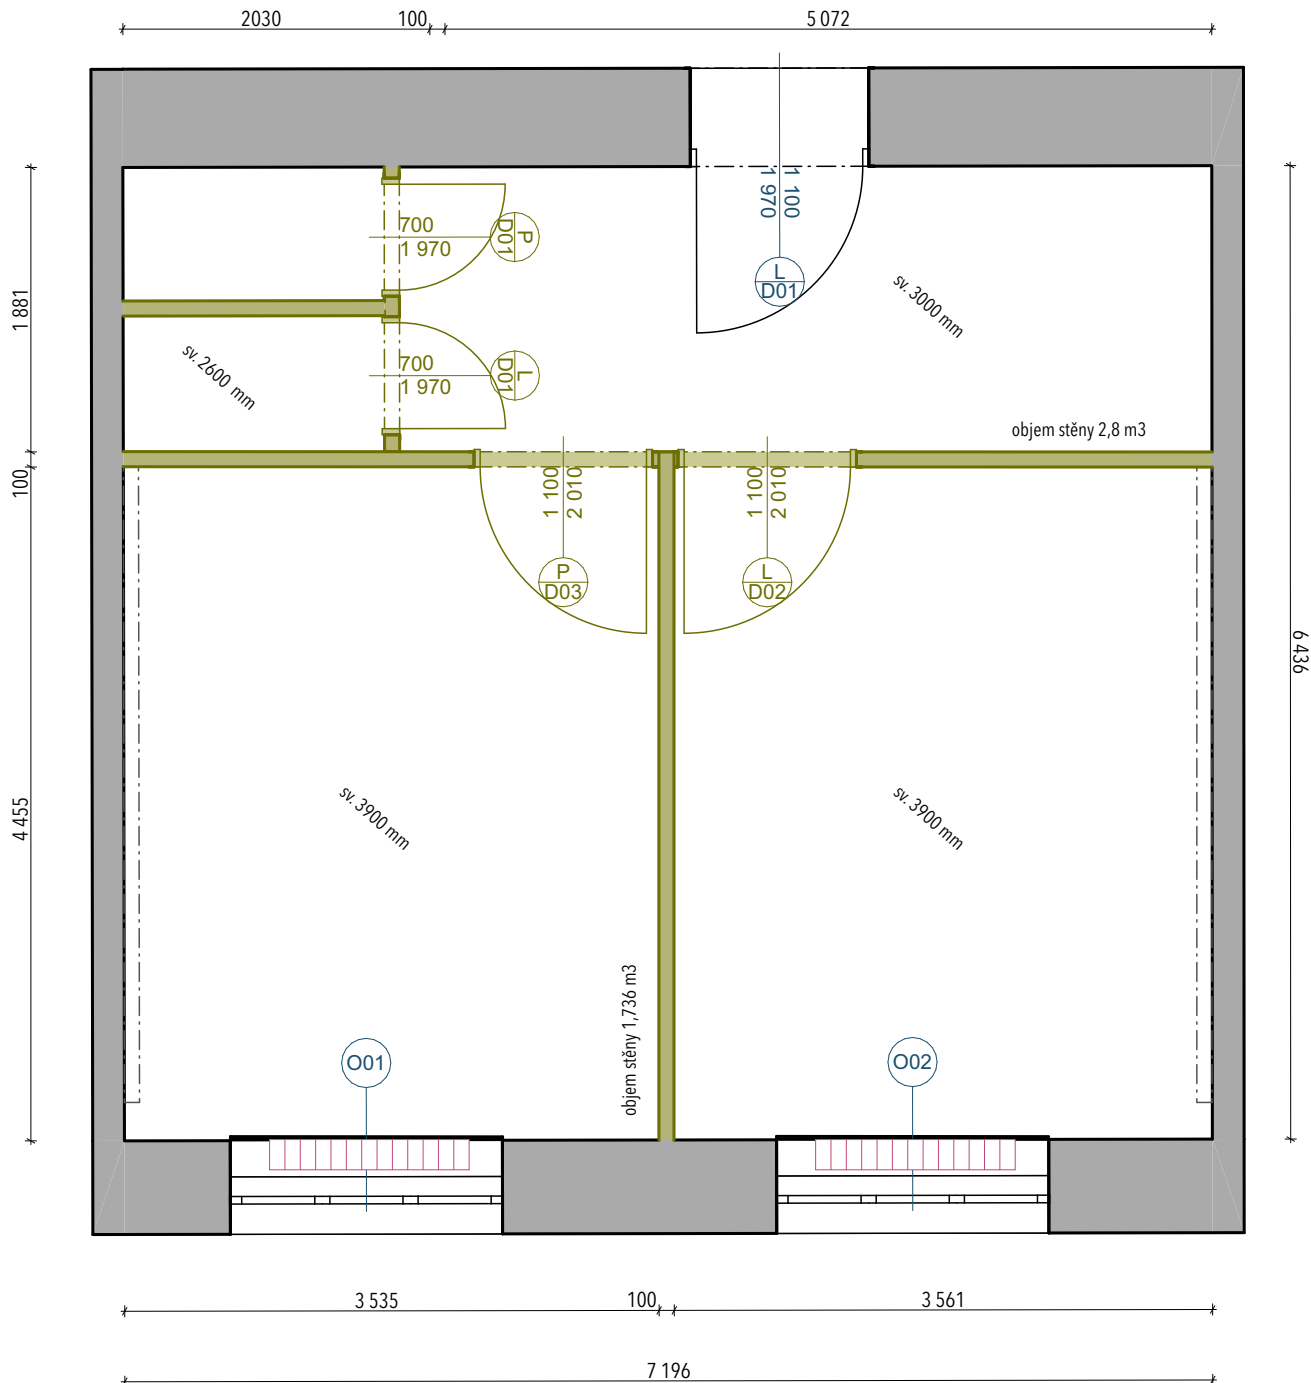

POPIS ÚPRAV

Zelené konstrukce budou vybourány. Jedná se o sedvičové stěny, bourací práce by neměly být tak náročné. Výška stropu je 390 cm. Celkový objem bouraných k-ci je

NOVÉ KONSTRUKCE

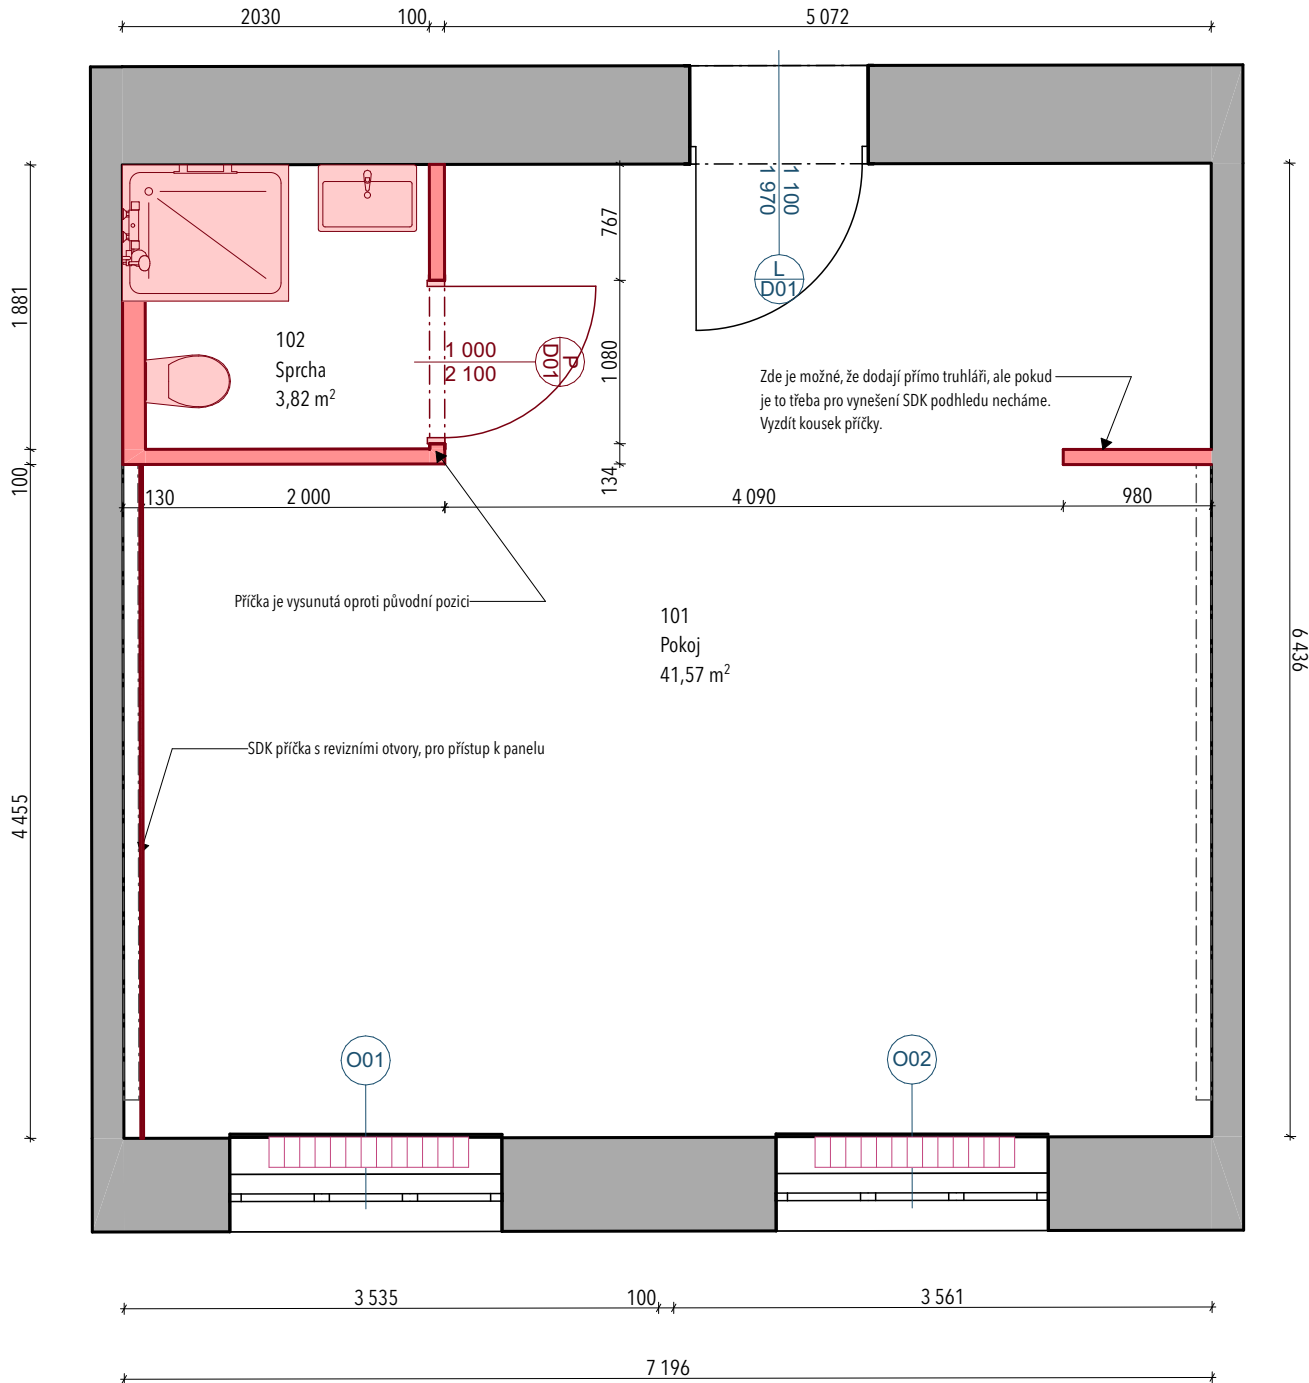

Materiály budou vybrány dle skutečných dekorů na místě, tak stejně rozvedení el.rozvodů. Vše musí být doměřeno.

VÝKRESOVÁ DOKUMENTACE BUDE
ZPRACOVÁNA PO DOMĚŘENÍ
SKUTEČNÉHO STAVU.

obecné poznámky:

- tento výkres je součástí dokumentace interiéru,
- nezahrnuje provádění projekt ani dílenskou dokumentaci
- v případě zjištění jakýchkoli nesrovnalostí ve kterémkoliv z těchto projektových dokumentů je nutné ihned kontaktovat projektanta
- zhotovitel stavby zodpovídá za dodržování BOPZ, POZ a ostatních předpisů a norem ČSN při provádění díla
- výkresy podle tohoto měřítka mají větší platnost než výkresy s méně podrobným měřítkem
- veškeré označení materiálu a detaily jsou podrobně dokumentovány v samostatných přílohách
- dokumentace je majetkem projektanta, užší a části dokumentace se třídí autorským zákonem
- **VLÍP JE POTŘEBA ZAMĚŘIT NA STAVBĚ DLE SKUTEČNÉHO STAVU!**

projektant interiér

Ing. Lucie Kučerová Rožanská
telefon: +420 730 548 008
email: lucie.rozanska@gmail.com

stavební

dokumentace k interiéru

#Adresa stavby 1. Brno 602 00. Česká republika

číslo výkresu

D.1.1.4


měřítka na výkresu

1:50

datum –

11.11.2025

KOORDINACE

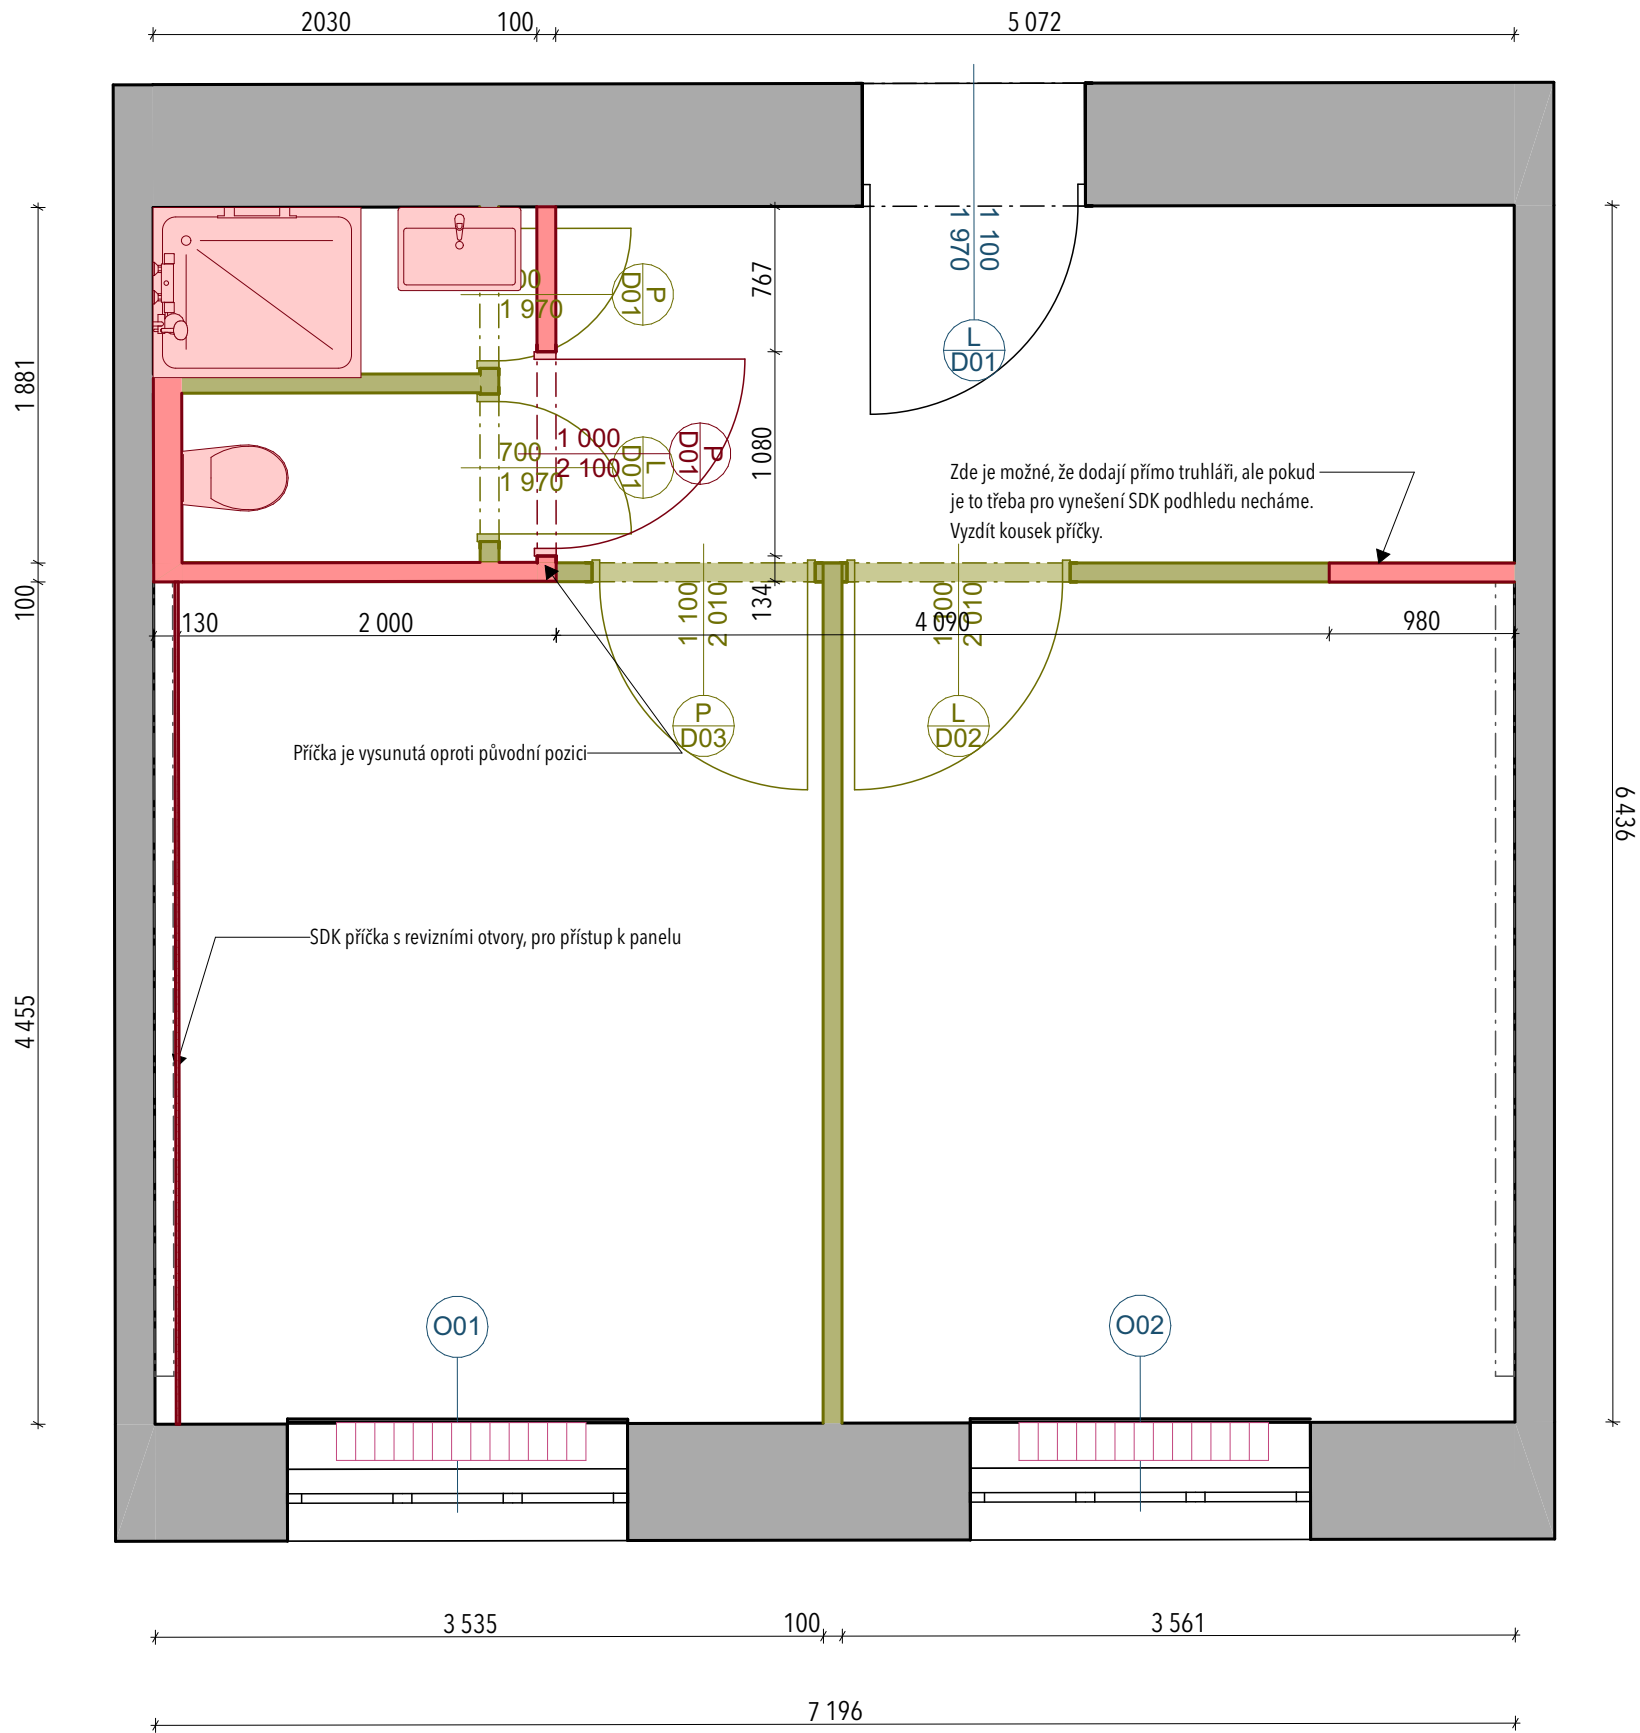

POPIS ÚPRAV

Zelené konstrukce budou vybourány. Jedná se o sedvičové stěny, bourací práce by neměly být tak náročné. Výška stropu je 390 cm. Celkový objem bouraných k-ci je

Materiály budou vybrány dle skutečných dekorů na místě, tak stejně rozvedení el.rozvodů. Vše musí být doměřeno.

VÝKRESOVÁ DOKUMENTACE BUDE ZPRACOVÁNA PO DOMĚŘENÍ SKUTEČNÉHO STAVU.

obecné poznámky

- tento výkres je součástí dokumentace interiéru, nenahrazuje prováděcí projekt ani dílenskou dokumentaci
- v případě zjištění jakýchkoli nesrovnalostí ve kterékoli části projektové dokumentace je nutné ihned kontaktovat projektanta
- zhotovitel stavby zodpovídá za dodržování BOP, PO a ostatních předpisů a norem ČSN při provádění díla
- výkresy podrobnějšího měřítka mají větší platnost než výkresy s méně podrobným měřítkem
- veškeré označení materiálů a detailů jsou podrobně dokumentovány v samostatných přílohách
- dokumentace je majetkem projektanta, užití i části dokumentace se řídí autorským zákonem
- VŠE JE POTŘEBA ZAMĚŘIT NA STAVBĚ DLE SKUTEČNÉHO STAVU!

projektant interiéru

Ing. Lucie Kučerová Rožanská
telefon: +420 730 548 008
email: lucie.rozanska@gmail.com

stavebník

NMB
#Adresa stavby 1, Brno 602 00, Česká republika

KOORDINACE

dokumentace k interiéru

číslo výkresu

D.1.1.5

měřítko na výkresu


1:40

datum

11.11.2025

ROZVODY VODY

KOUPELNA - VYBAVENÍ

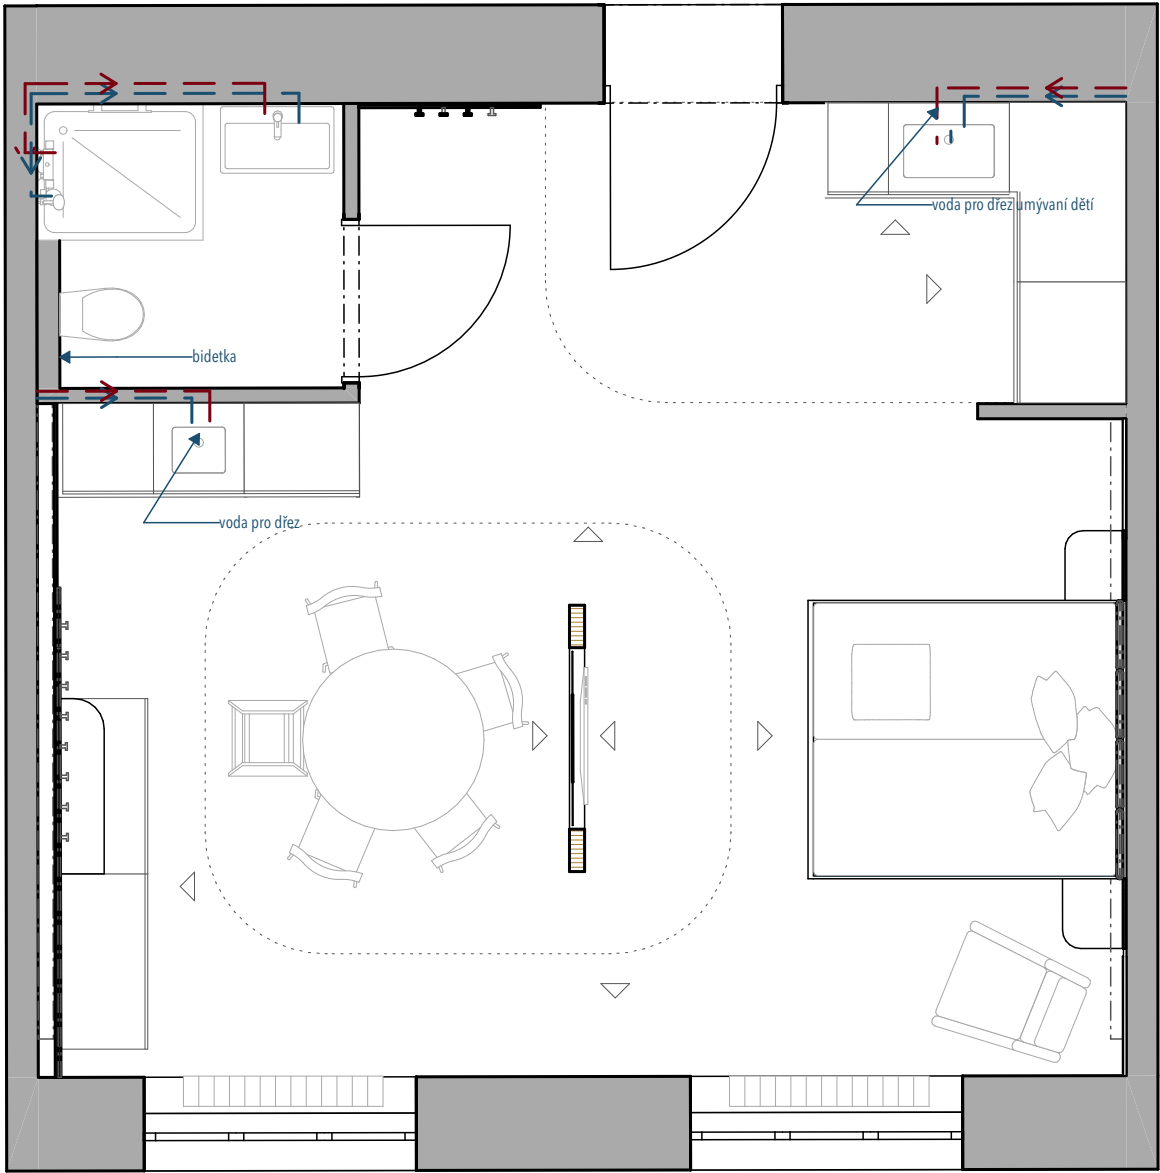

Materiály budou vybrány dle skutečných dekorů na místě, tak stejně rozvedení el.rozvodů. Vše musí být doměřeno.

VÝKRESOVÁ DOKUMENTACE BUDE ZPRACOVÁNA PO DOMĚŘENÍ SKUTEČNÉHO STAVU.

obecné poznámky

- tento výkres je součástí dokumentace interiéru, nenahrazuje prováděcí projekt ani dílenskou dokumentaci
- v případě zjištění jakýchkoli nesrovnalostí ve kterékoli části projektové dokumentace je nutné ihned kontaktovat projektanta
- zhotovitel stavby zodpovídá za dodržování BOP, PO a ostatních předpisů a norem ČSN při provádění díla
- výkresy podrobnějšího měřítka mají větší platnost než výkresy s méně podrobným měřítkem
- veškeré označení materiálů a detailů jsou podrobně dokumentovány v samostatných přílohách
- dokumentace je majetkem projektanta, užití i části dokumentace se řídí autorským zákonem
- VŠE JE POTŘEBA ZAMĚŘIT NA STAVBĚ DLE SKUTEČNÉHO STAVU!

projektant interiéru

Ing. Lucie Kučerová Rožanská
telefon: +420 730 548 008
email: lucie.rozanska@gmail.com

stavebník

dokumentace k interiéru

NMB
#Adresa stavby: Brno 602 00, Česká republika

ROZVOD VODY

POPIS ÚPRAV

Rozvody vody jsou v místech, kde byly i dříve. Koupelna má nové rozvržení a ve stěně nám přibude vývod vody na dřez v kuchyňce.

V koupelně bude na zemi velkoformátová dlažba s minimem spár klidně 120 na 120, na stěnách by mohl být obklad Rocko tiles Babylon, v celku. nebo obklad velkoformát, abychom eliminovaly spáry. Plocha koupelny na stěnách 18, 076 m2 bez dveří.

číslo výkresu

D.1.1.6



měřítko na výkresu

1:50

datum

11.11.2025

PODLAHOVÁ KRYTINA

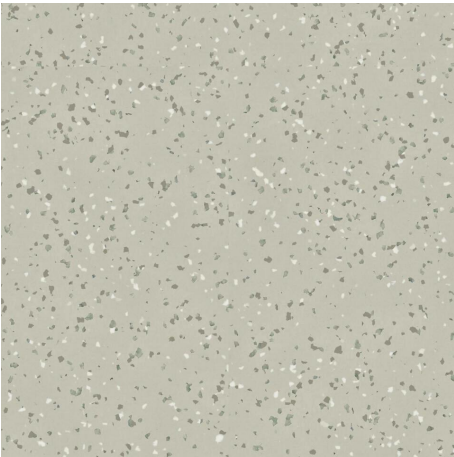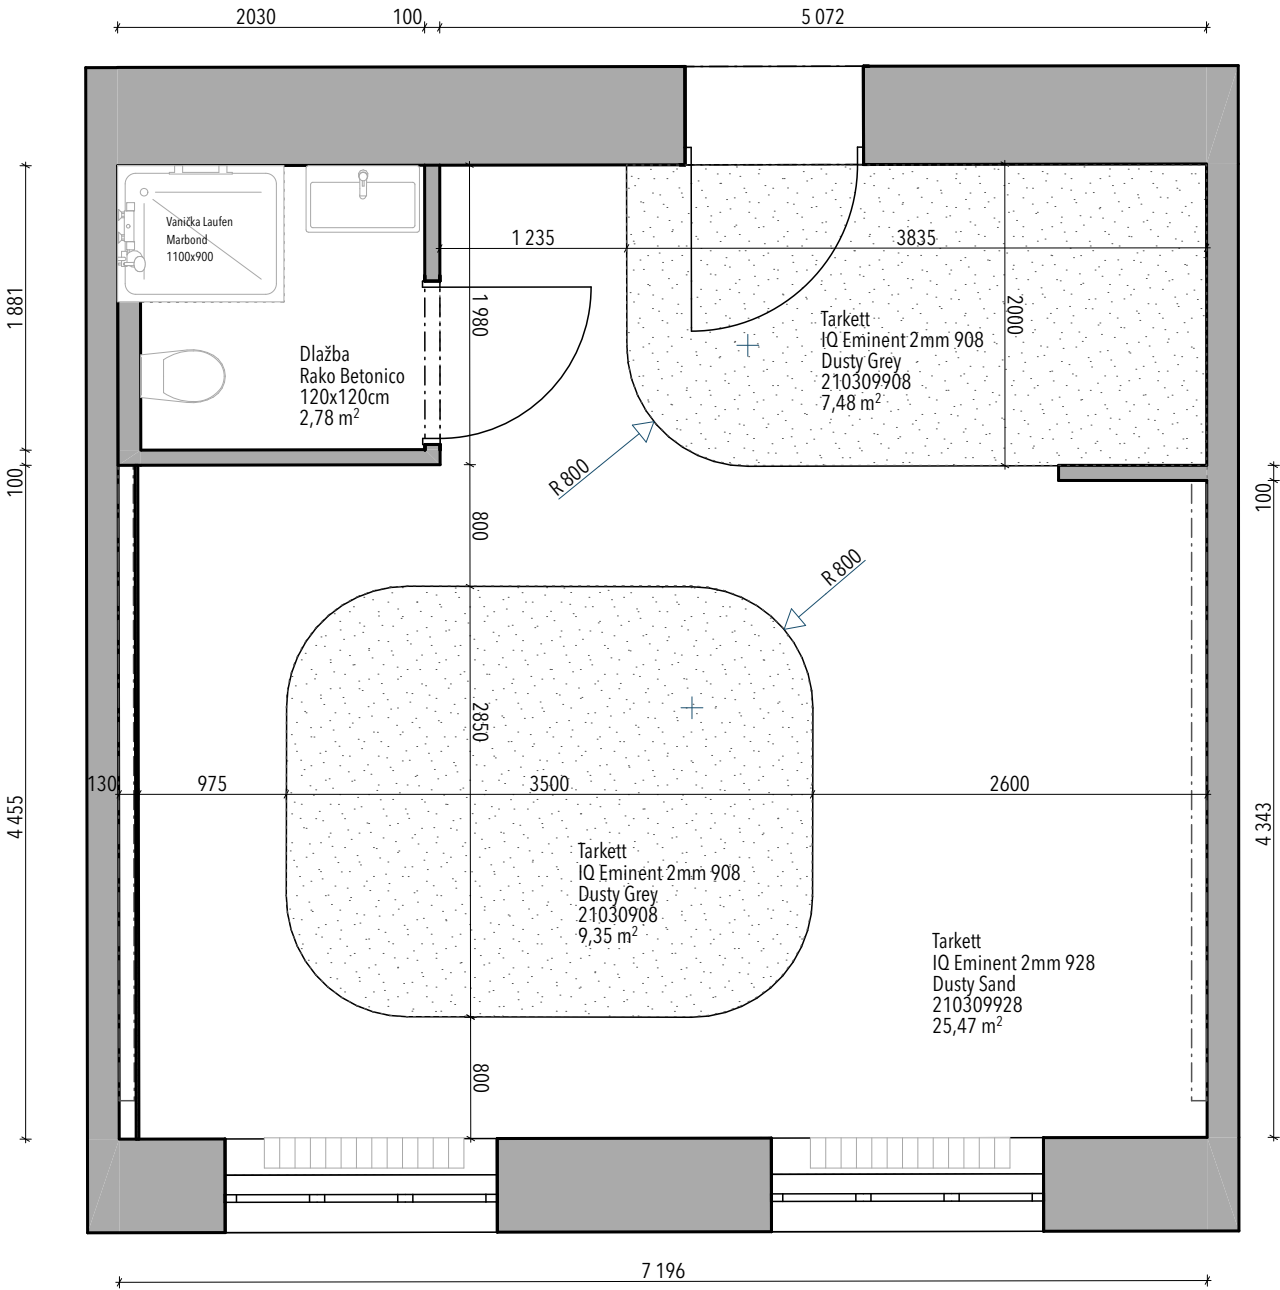

TARKETT IQ EMINENT 2mm 908
Dusty Grey 210309908
Celkem 16,83 m2



TARKETT IQ EMINENT 2mm 928
Dusty Sand 210309928
Celkem 25,47 m2



RAKO BETONICO BÉŽOVÁ
DAK92793
Celkem 2,78 m2

POPIS ÚPRAV

Podlahová krytina je Tarkett IQ Eminent v hlavní místnosti celkově je toho 42,3 m2, zřejmě bude potřeba udělat v celé ploše nivelaci.
Sokolové lišty jsou udělané z podlahy do obloučku, kvůli vytírání.

Materiály budou vybrány dle skutečných dekorů na místě, tak stejné rozvedení el.rozvodů.
Vše musí být doměřeno.

VÝKRESOVÁ DOKUMENTACE BUDE ZPRACOVÁNA PO DOMĚŘENÍ SKUTEČNÉHO STAVU.

obecné poznámky

- tento výkres je součástí dokumentace interiéru, nenahrazuje prováděcí projekt ani dílenskou dokumentaci
- v případě zjištění jakýchkoli nesrovnalostí ve kterikoli části projektové dokumentace je nutné ihned kontaktovat projektanta
- zhotovitel stavby zodpovídá za dodržování BOPZ, PO a ostatních předpisů a norem ČSN při provádění díla
- výkresy podrobnějšího měřítka mají větší platnost než výkresy s méně podrobným měřítkem
- veškeré označení materiálů a detaily jsou podrobně dokumentovány v samostatných přílohách
- dokumentace je majetkem projektanta, užití i části dokumentace se FID autorským zákonem
- VŠE JE POTŘEBA ZAMĚŘIT NA STAVBĚ DLE SKUTEČNÉHO STAVU!

projektant interiéru

Ing. Lucie Kučerová Rožanská
telefon: +420 730 548 008
email: lucie.rozanska@gmail.com

stavebník

NMB
#Adresa stavby1, Brno 602 00, Česká republika

dokumentace k interiéru

PODLAHOVÁ KRYTINA

číslo výkresu

D.1.1.7


měřítko na výkresu

1:50


datum

11.11.2025


SDK PODHLED

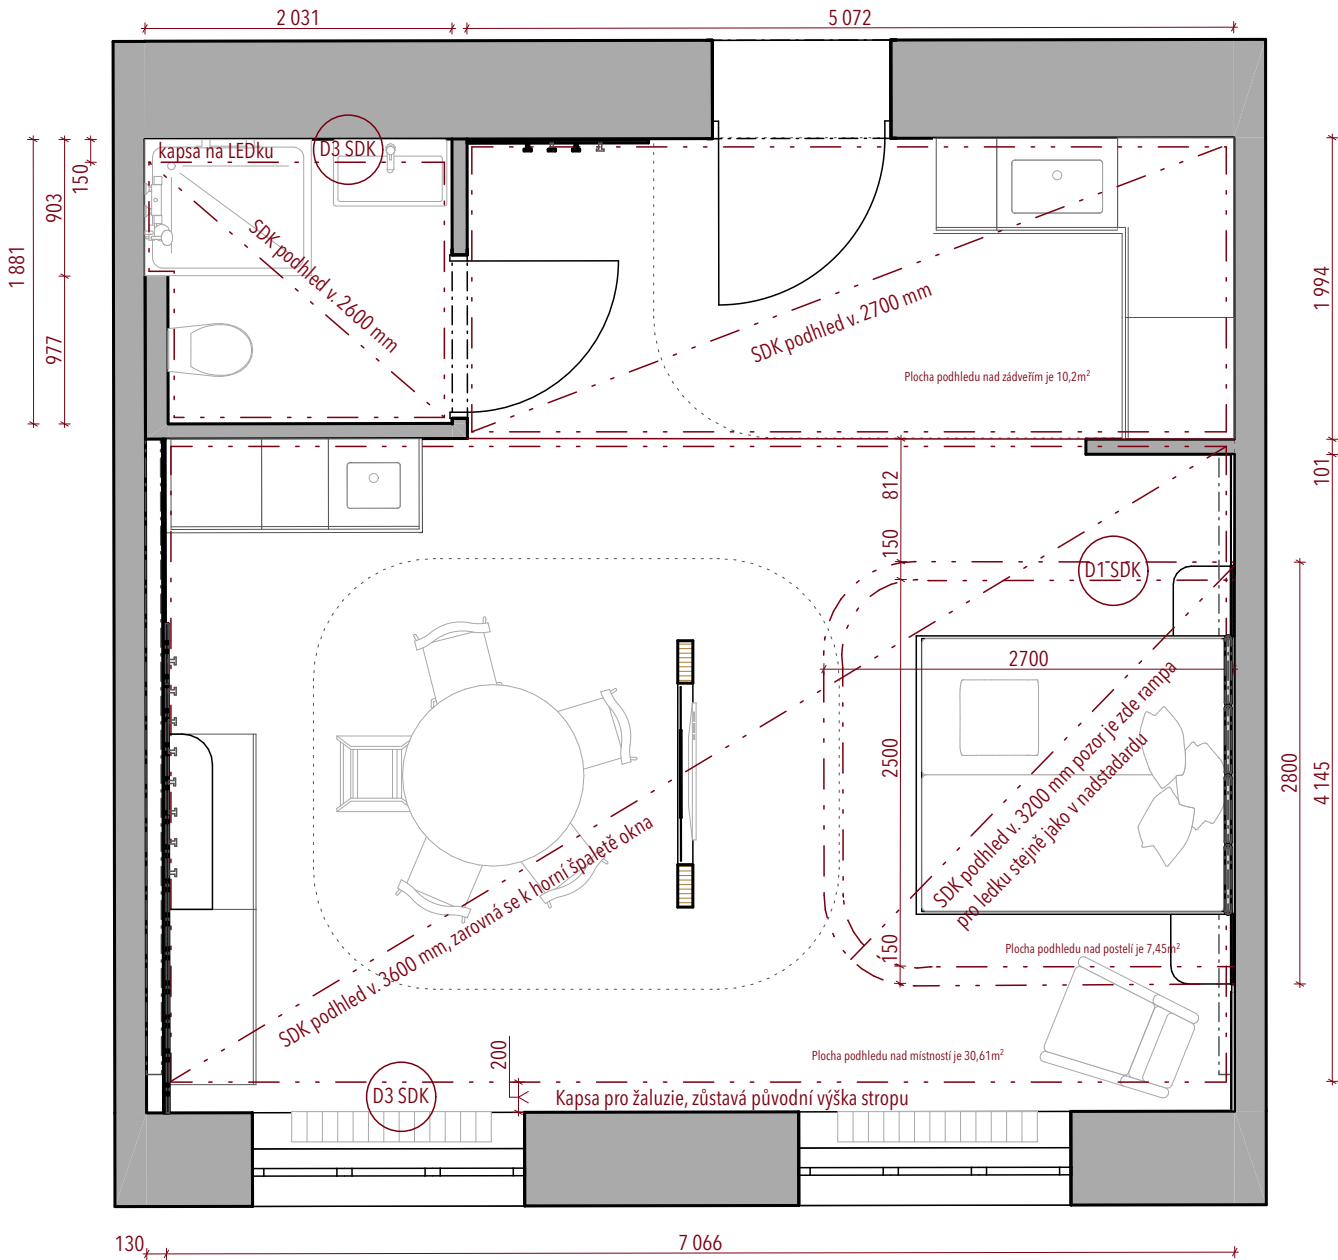


D1 SDK

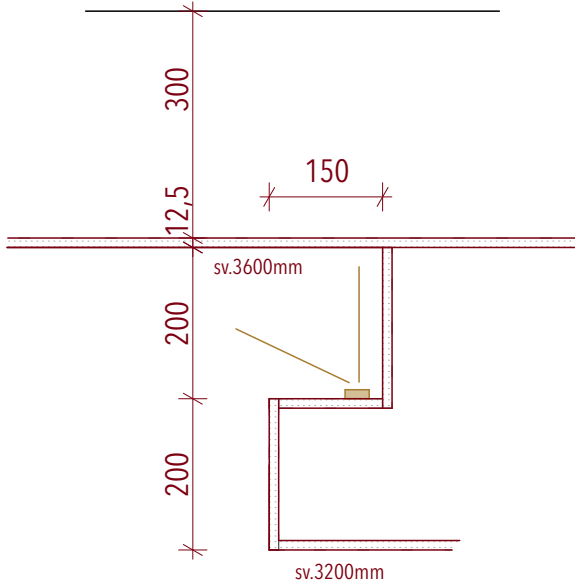

D3 SDK

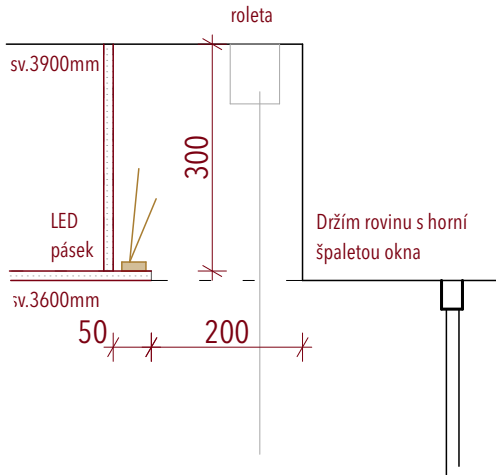

D2 SDK

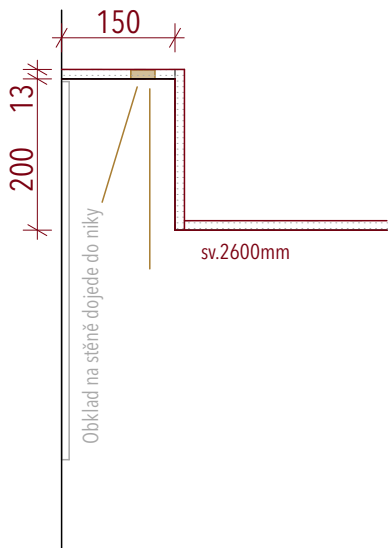

Materiály budou vybrány dle skutečných dekorů na místě, tak stejné rozvedení el.rozvodů. Vše musí být doměřeno.

VÝKRESOVÁ DOKUMENTACE BUDE ZPRACOVÁNA PO DOMĚŘENÍ SKUTEČNÉHO STAVU.

obecné poznámky

- tento výkres je součástí dokumentace interiéru, nenahrazuje prováděcí projekt ani dílenskou dokumentaci
- v případě zjištění jakýchkoli nesrovnalostí ve kterékoli části projektové dokumentace je nutné ihned kontaktovat projektanta
- zhotovitel stavby zodpovídá za dodržování BOP, PO a ostatních předpisů a norem ČSN při provádění díla
- výkresy podrobnějšího měřítka mají větší platnost než výkresy s méně podrobným měřítkem
- veškeré označení materiálů a detailů jsou podrobně dokumentovány v samostatných přílohách
- dokumentace je majetkem projektanta, užití i části dokumentace se řídí autorským zákonem
- VŠE JE POTŘEBA ZAMĚŘIT NA STAVBĚ DLE SKUTEČNÉHO STAVU!

projektant interiéru

Ing. Lucie Kučerová Rožanská
telefon: +420 730 548 008
email: lucie.rozanska@gmail.com

stavebník

dokumentace k interiéru

NMB
#Adresa stavby: Brno 602 00, Česká republika

SDK podhled

číslo výkresu

D.1.1.8

měřítko na výkresu

1:50, 1:10


datum

11.11.2025

POPIS ÚPRAV

SDK PODHLED NAHRADÍ STÁVAJÍCÍ STROP, V PŘEDNÍ ČÁSTI JE KAZETOVÝ STROP S ODSÁVÁNÍM A SVĚTLY V PANELECH. NA OSTATNÍCH ČÁSTECH JE PŮVODNÍ RÁKOSOVÝ STROP.

ELEKTRO

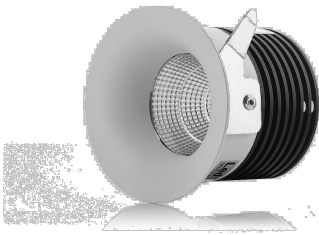

LED2 **SPOT II** 2151221
S01, S02 celkem 6 ks




LED2 **CIRCLE** 3271051DT
S04 celkem 1ks



LED2 **RINGO II** 1275551
S05 celkem 1ks




LED2 **LUKY** 1251431
S03 celkem 7 ks

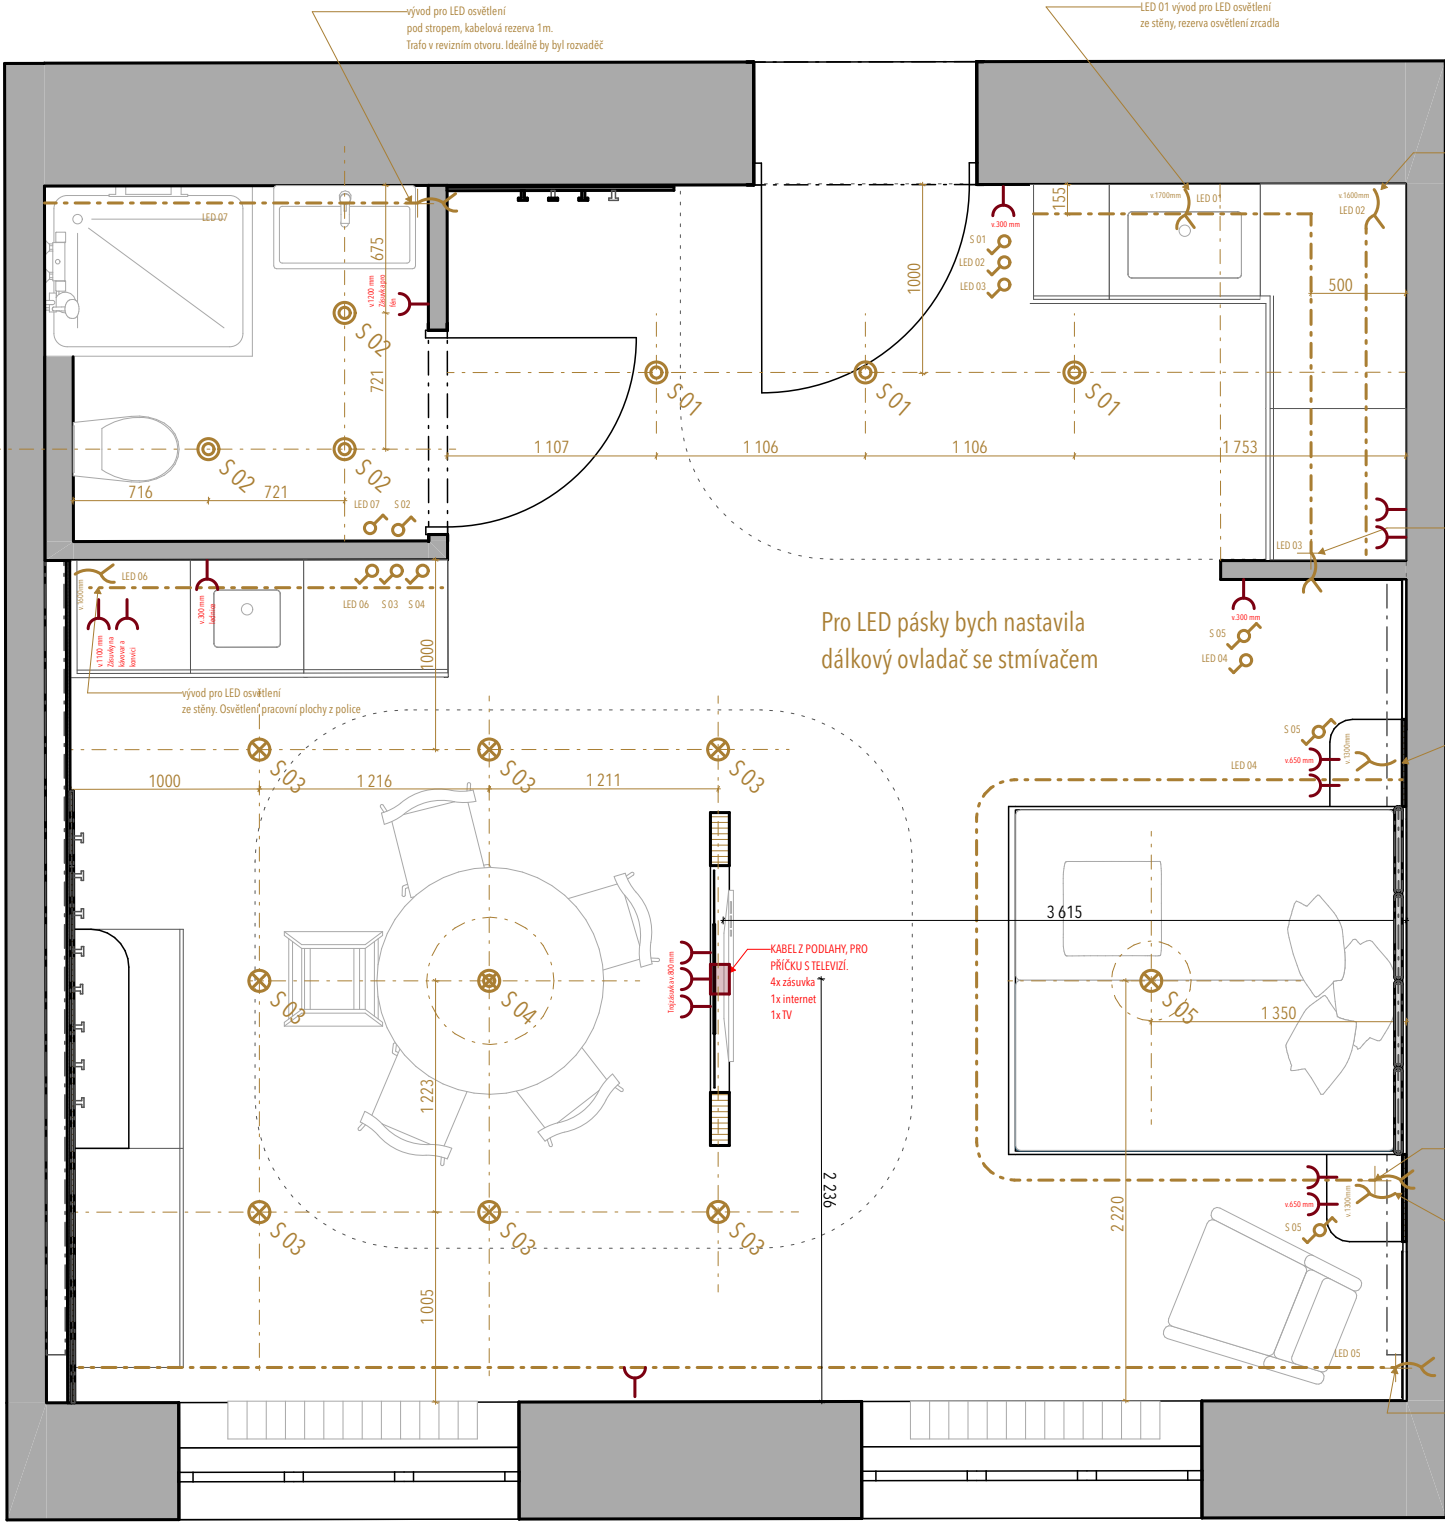

LEGENDA ELEKTRO

- přisazené světlo ke stropu
- zavěšené světlo
- zapuštěné svítidlo
- křížový vypínač
- jednopólový vypínač
- el. přívod pro světlo na stěně
- el. přívod pro světlo na stropě
- zásuvka

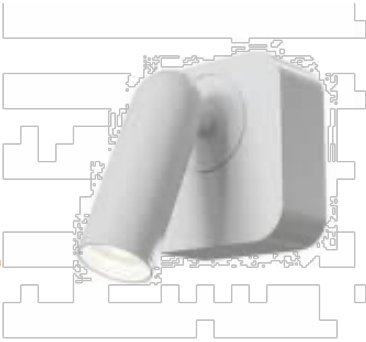

MAYTONI **WALL LAMP**
C039WL - L3W3K
Nespínaný přívod pro nástěnnou
lampičku k posteli celkem 2ks

POPIS ÚPRAV

K osvětlení všechny LEDpásky prosím o teplotu od 2200K do 4000K, stmívatelné, ovladatelné z ovladače a nastavení scény.

Materiály budou vybrány dle skutečných dekorů na místě, tak stejně rozvedení el.rozvodů. Vše musí být doměřeno.

VÝKRESOVÁ DOKUMENTACE BUDE ZPRACOVÁNA PO DOMĚŘENÍ SKUTEČNÉHO STAVU.

obecné poznámky

- tento výkres je součástí dokumentace interiéru, nenahrazuje prováděcí projekt ani dílenskou dokumentaci
- v případě zjištění jakýchkoli nesrovnalostí ve kterékoli části projektové dokumentace je nutné ihned kontaktovat projektanta
- zhotovitel stavby zodpovídá za dodržování BOPZ, PO a ostatních předpisů a norem ČSN při provádění díla
- výkresy podrobnějšího měřítka mají větší platnost než výkresy s méně podrobným měřítkem
- veškeré označení materiálů a detailů jsou podrobně dokumentovány v samostatných přílohách
- dokumentace je majetkem projektanta, užití i části dokumentace se řídí autorským zákonem
- VŠE JE POTŘEBA ZAMĚŘIT NA STAVĚ DLE SKUTEČNÉHO STAVU!

projektant interiéru

Ing. Lucie Kučerová Rožanská
telefon: +420 730 548 008
email: lucie.rozanska@gmail.com

stavebník

dokumentace k interiéru

NMB
#Adresa stavby 1, Brno 602 00, Česká republika

ELEKTRO

číslo výkresu

D.1.1.9

měřítko na výkresu

1:40, 1:25

datum

11.11.2025

PŮDORYS NOVÝ STAV S VYBAVENÍM



Materiálové složení

Vybavení je nejčastěji atypické na míru. Typizované kusy jsou v seznamu.

Typový nábytek



TP 01
JYSK KLIPLEV průměr 120 cm



TP 02 - 4 ks
bílá plastová židle



TP 03
Dětská jídelní židlička



TP 04 - 1 ks
Kojící křeslo

Materiály budou vybrány dle skutečných dekorů na místě, tak stejné rozvedení el. rozvodů. Vše musí být doměřeno.

VÝKRESOVÁ DOKUMENTACE BUDE ZPRACOVÁNA PO DOMĚŘENÍ SKUTEČNÉHO STAVU.

obecné poznámky

- tento výkres je součástí dokumentace interiéru, nenahrazuje prováděcí projekt ani dílenskou dokumentaci
- v případě zjištění jakýchkoli nesrovnalostí ve kterémkoli části projektové dokumentace je nutné ihned kontaktovat projektanta
- zhotovitel stavby zodpovídá za dodržování BOPZ, PO a ostatních předpisů a norem ČSN při provádění díla
- výkresy podrobnějšího měřítka mají větší platnost než výkresy s méně podrobným měřítkem
- veškeré označení materiálů a detailů jsou podrobně dokumentovány v samostatných přílohách
- dokumentace je majetkem projektanta, užití i části dokumentace se říká autorským zákonem
- VŠE JE POTŘEBA ZAMĚŘIT NA STAVĚ DLE SKUTEČNÉHO STAVU!

projektant interiéru

Ing. Lucie Kučerová Rožanská
telefon: +420 730 548 008
email: lucie.rozanska@gmail.com

stavebník

dokumentace k interiéru

NMB
#Adresa stavby: Brno 602 00, Česká republika

PŮDORYS

číslo výkresu

D.1.1.10

mřítko na výkresu


17

1:40

datum

11.11.2025

POHLED A

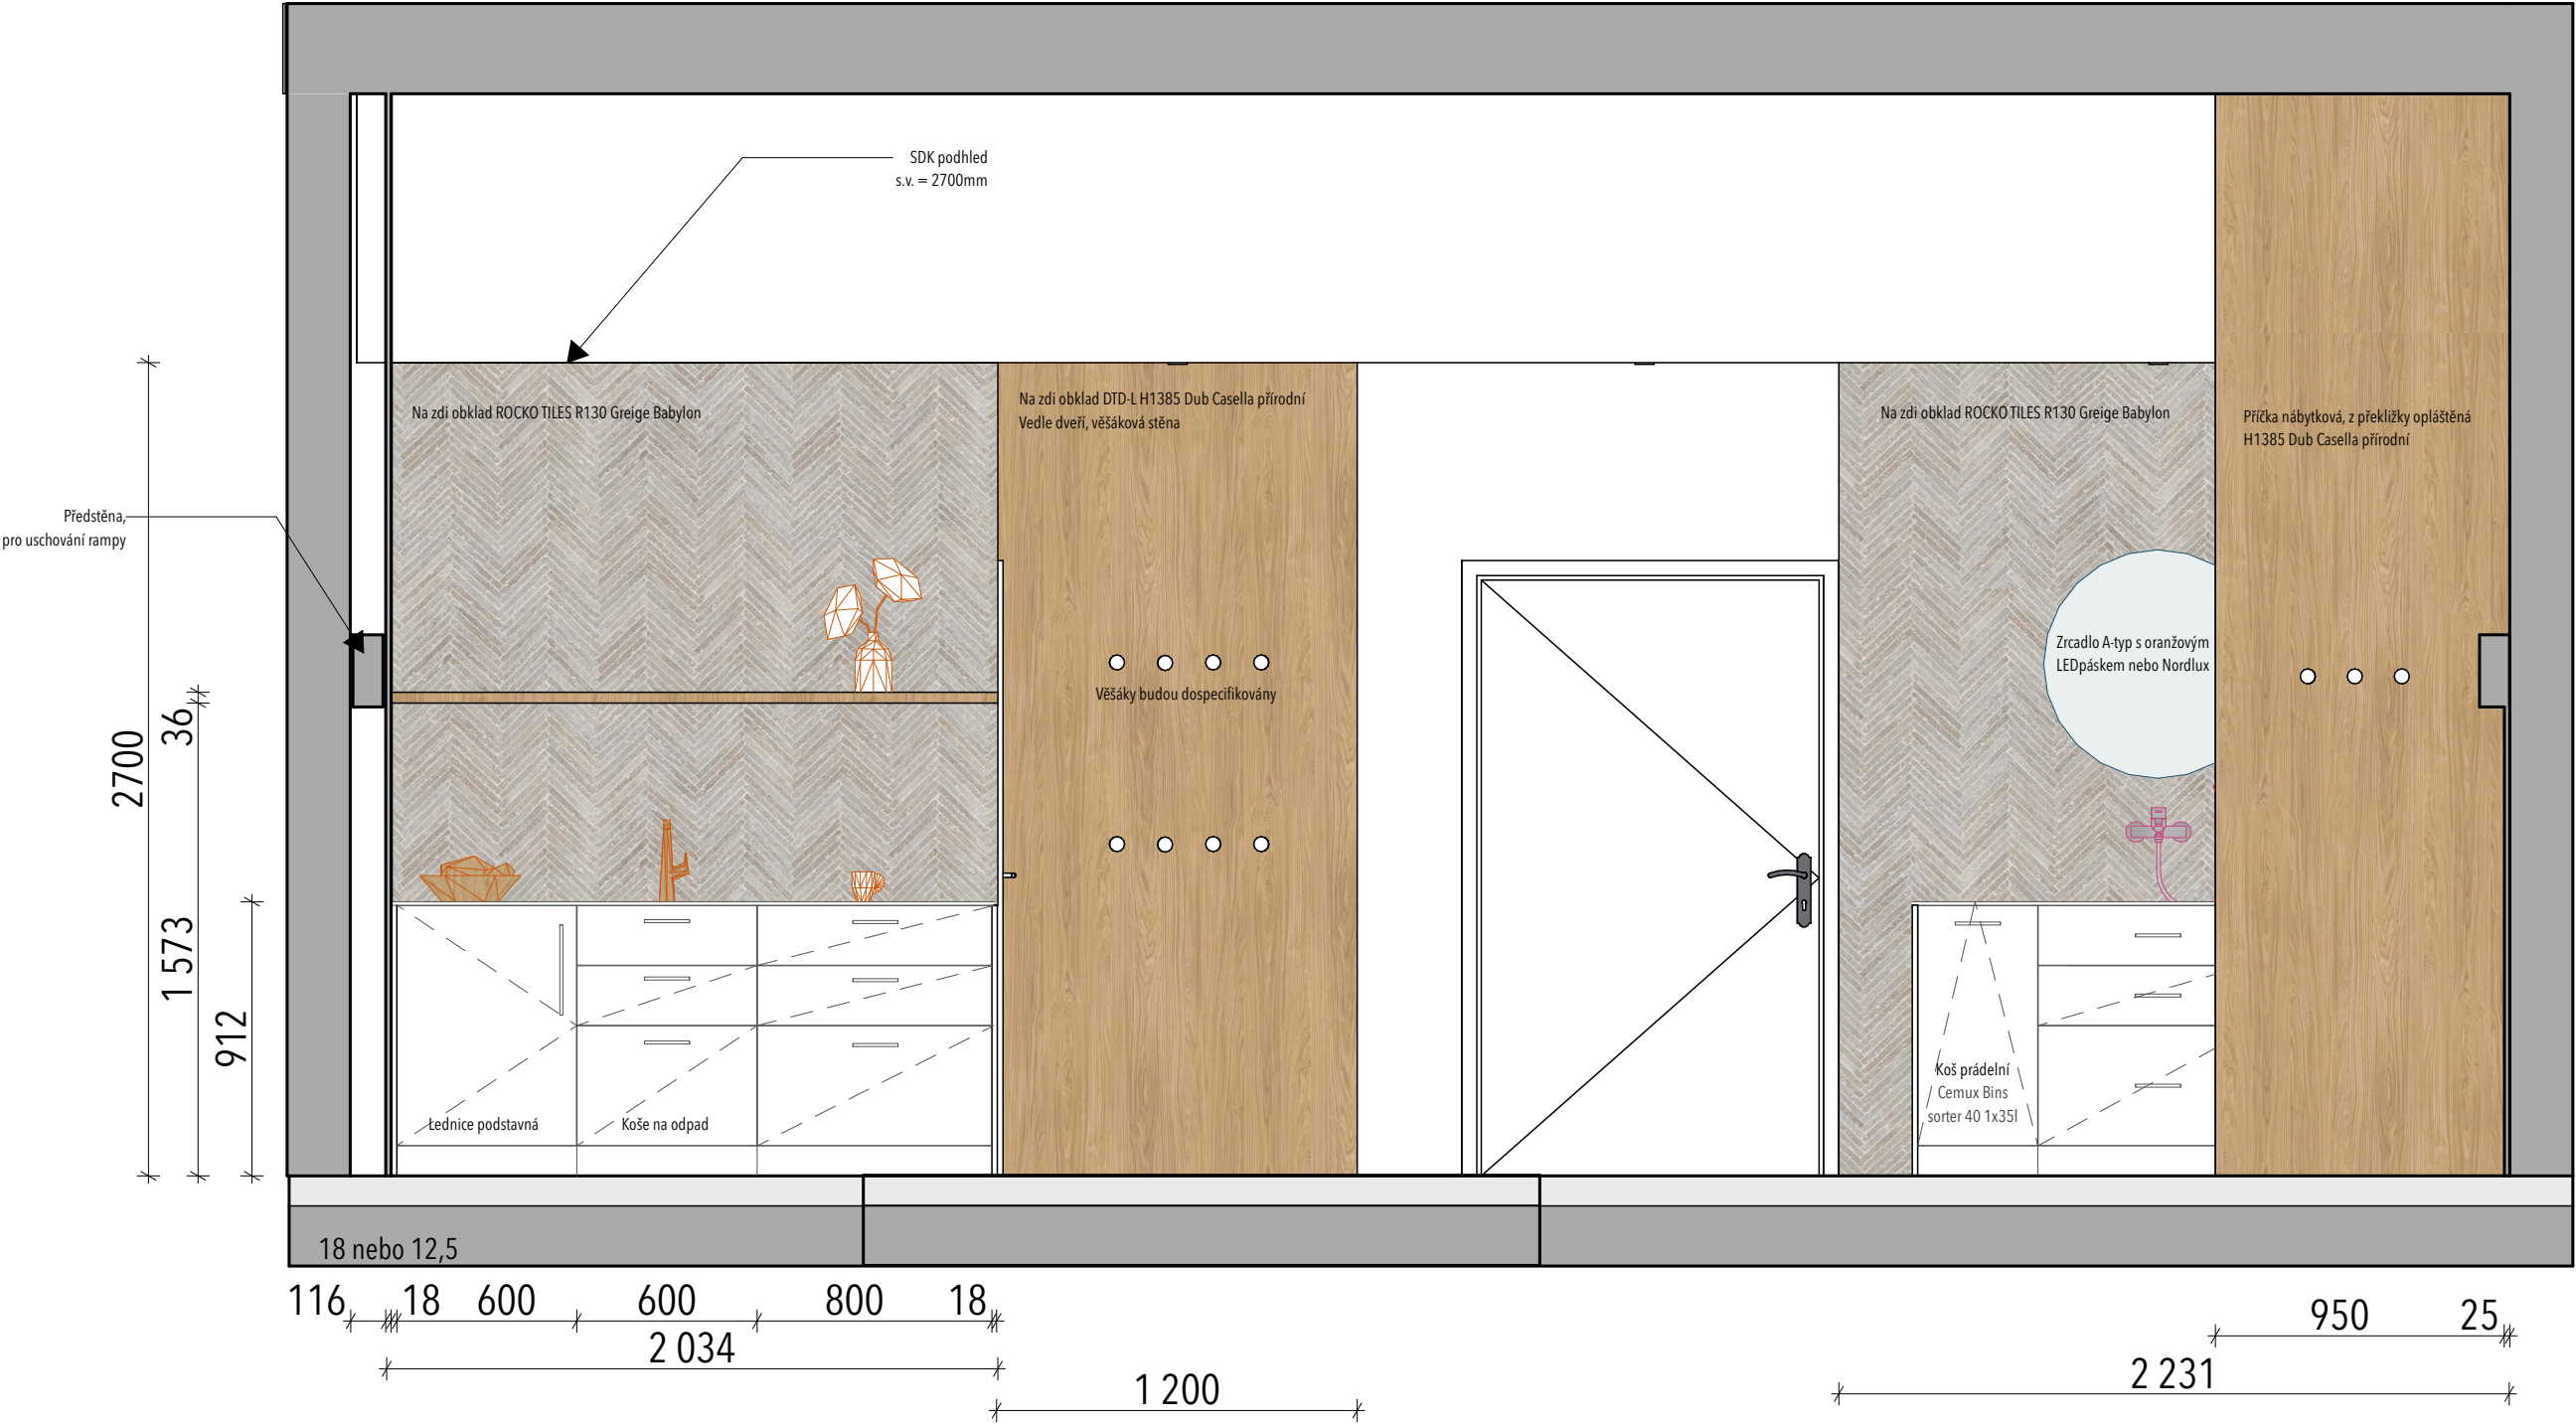

Materiálové složení

Dvířka a korpusy světlé: Bílá bude dospecifikováno
Dvířka a korpusy dřevodekor: **H1385** Dub Cassela _Egger
Obklad zed: ROCKO TILES **R130** Greige Babylon
Pracovní deska: **Bílý kompak 12mm**

Dřez bude dospecifikováno
Úchytky **Viefe**
Osvětlení teplá bílá a oranžové světlo biodynamika 1600 K

Panty **Blum 135 stupnu.**
Zásuvky mechanismus **Blum**

Materiály budou vybrány dle skutečných dekoru na místě, tak stejně rozvedení el.rozvodů. Vše musí být doměřeno.

VÝKRESOVÁ DOKUMENTACE BUDE ZPRACOVÁNA PO DOMĚŘENÍ SKUTEČNÉHO STAVU.

obecné poznámky

- tento výkres je součástí dokumentace interiéru, nenahrazuje prováděcí projekt ani dílenskou dokumentaci
- v případě zjištění jakýchkoli nesrovnalostí ve kterékoli části projektové dokumentace je nutné ihned kontaktovat projektanta
- zhotovitel stavby zodpovídá za dodržování BOP, PO a ostatních předpisů a norem ČSN při provádění díla
- výkresy podrobnějšího měřítka mají větší platnost než výkresy s méně podrobným měřítkem
- veškeré označené materiály a detaily jsou podrobně dokumentovány v samostatných přílohách
- dokumentace je majetkem projektanta, užití i části dokumentace se říká autorským zákonem
- VŠE JE POTŘEBA ZAMĚŘIT NA STAVBĚ DLE SKUTEČNÉHO STAVU!

projektant interiéru

Ing. Lucie Kučerová Rožanská
telefon: +420 730 548 008
email: lucie.rozanska@gmail.com

stavebník

dokumentace k interiéru

NMB
#Adresa stavby1, Brno 602 00, Česká republika

KUCHYNĚ ČAJOVÁ

číslo výkresu

D.1.1.11



mřítko na výkresu

1:25

datum

11.11.2025

PŘEBALOVACÍ KOUT (pohled B, C)

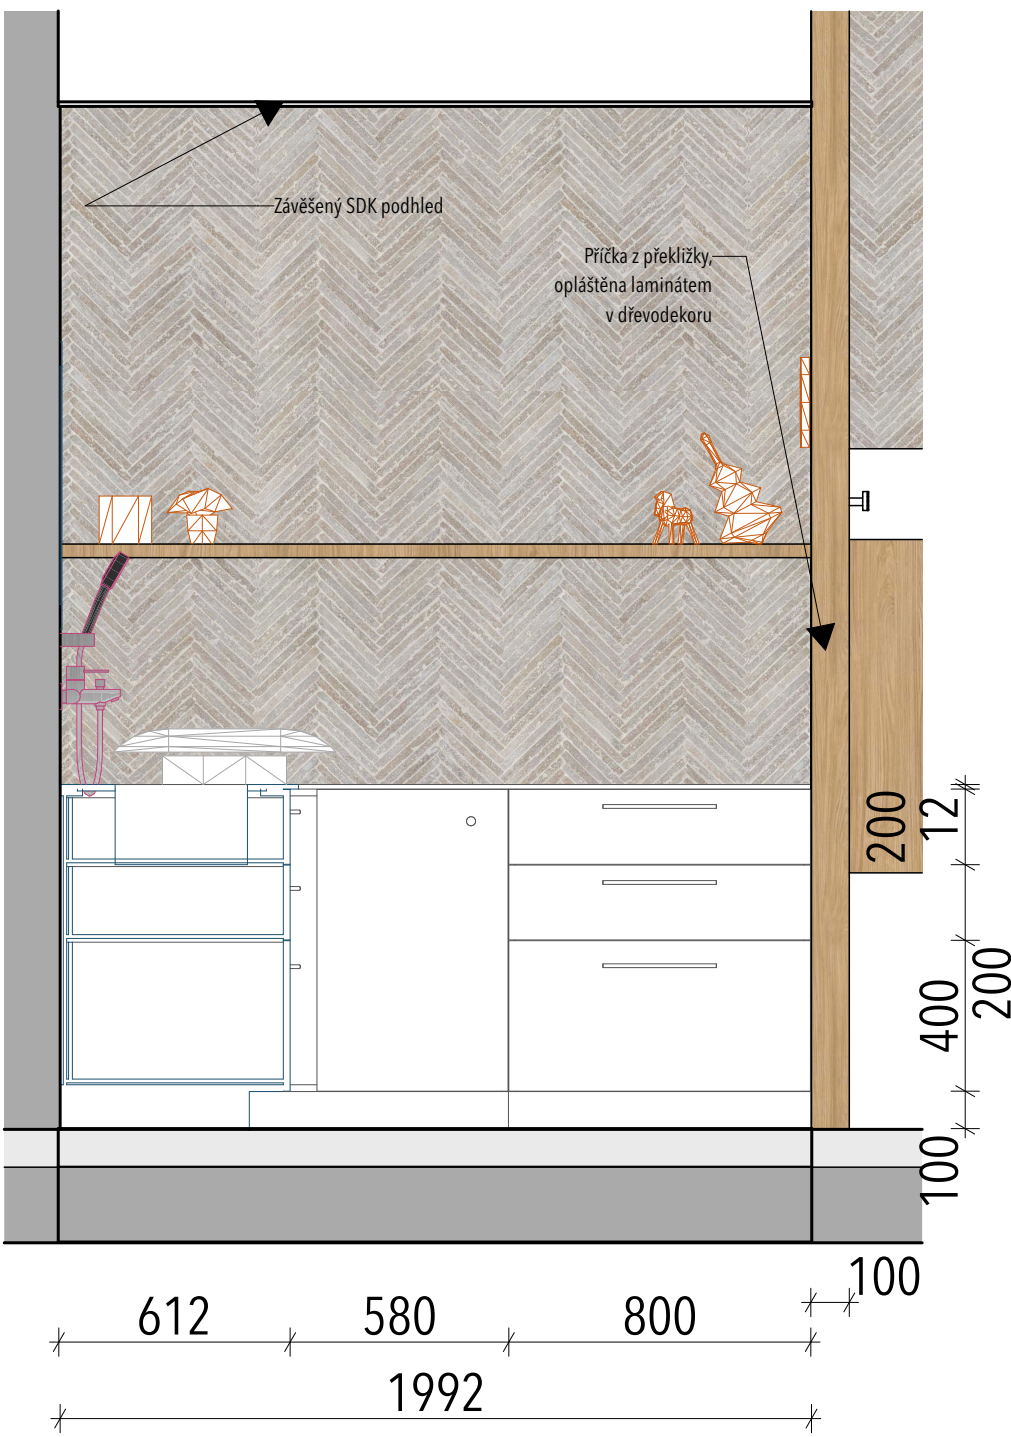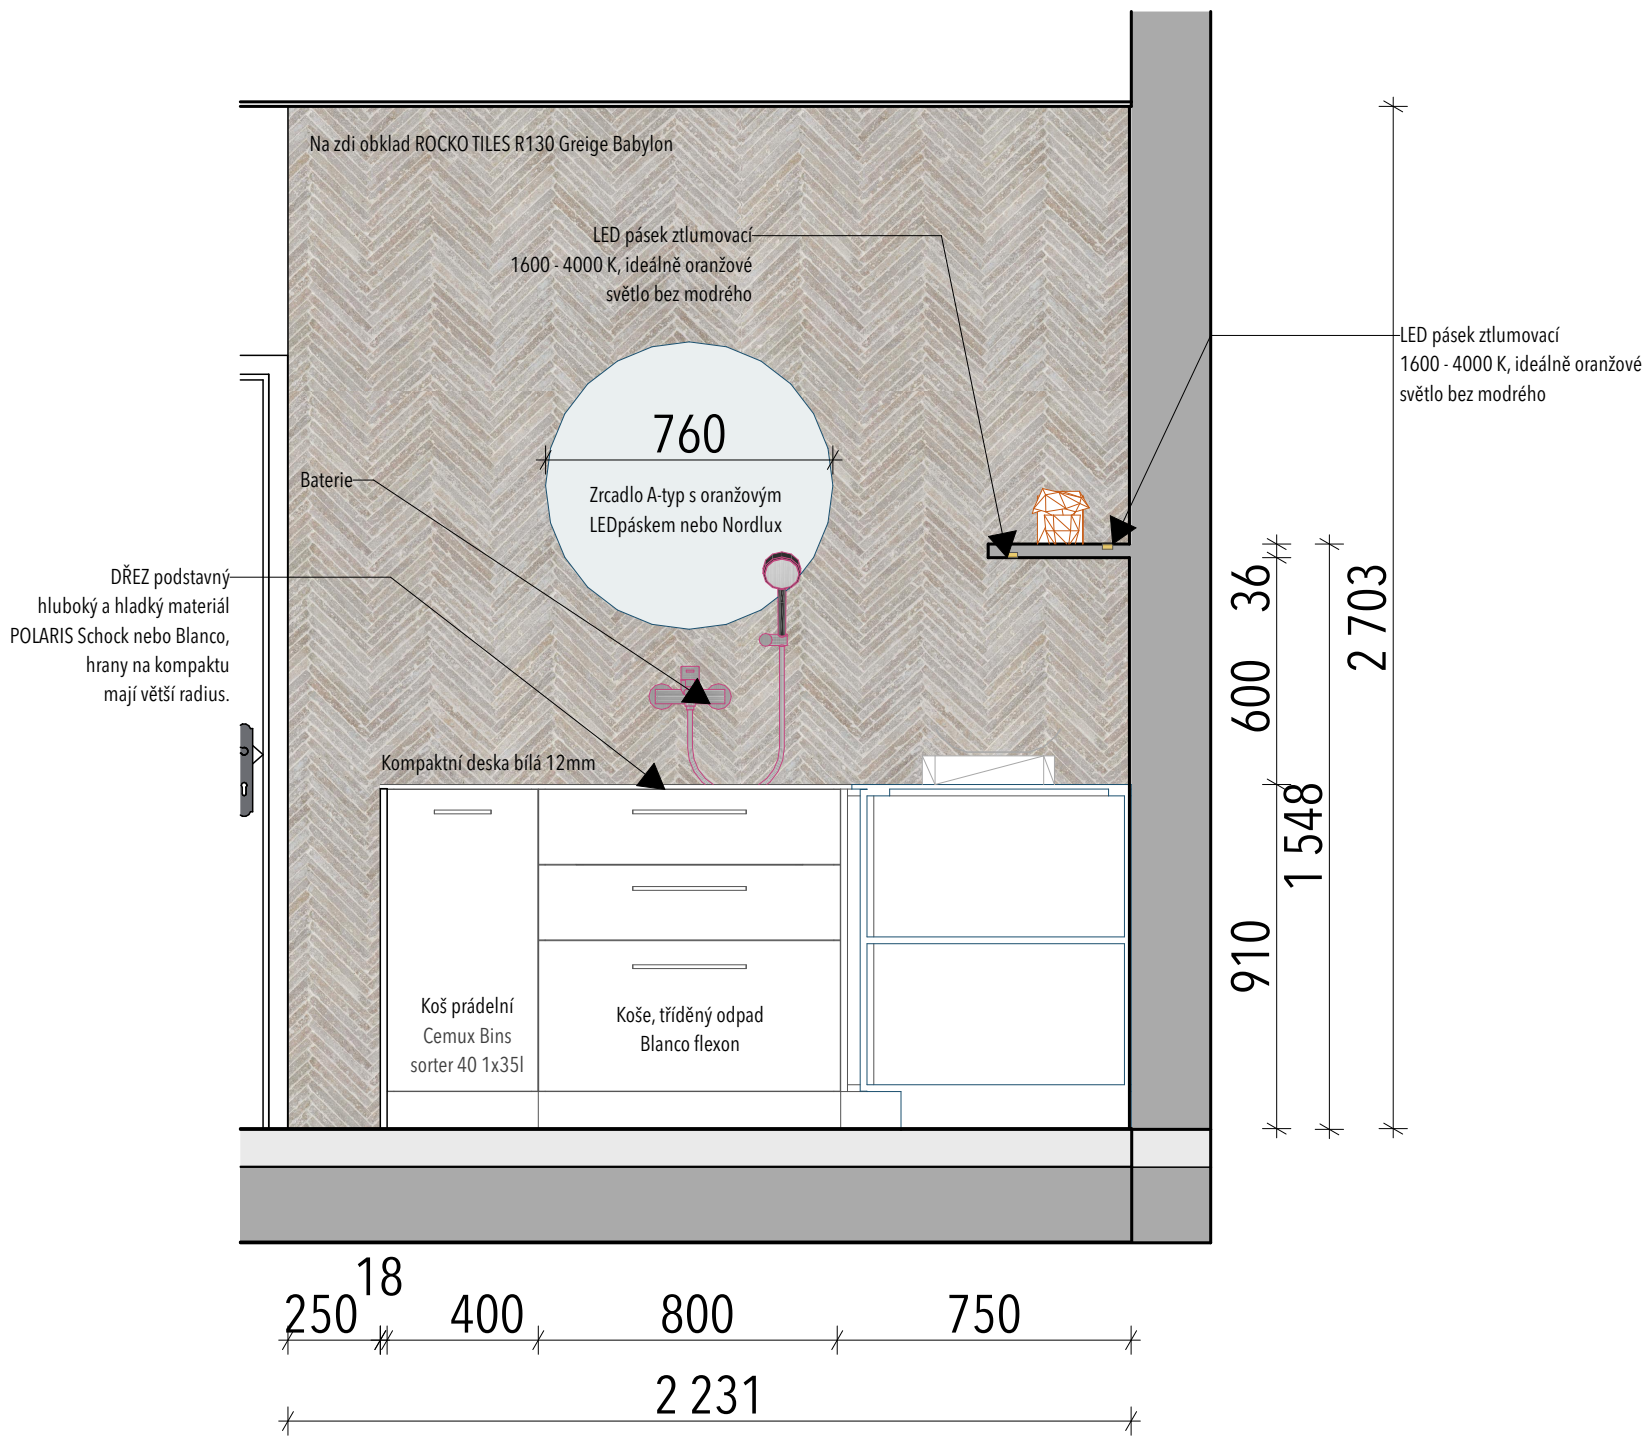

Materiálové složení

Dvířka a korpusy světlé: Bílá bude dospecifikováno
Dvířka a korpusy dřevodekor: **H1385** Dub Cassela _Egger
Obklad zed: ROCKO TILES **R130** Greige Babylon
Pracovní deska: **Bílý kompakt 12mm**

Dřez bude dospecifikováno
Úchytky **Viefe**
Osvětlení teplá bílá a oranžové světlo biodynamika 1600 K

Panty **Blum 135 stupnu.**
Zásuvky mechanismus **Blum**

Materiály budou vybrány dle skutečných dekorů na místě, tak stejně rozvedení el. rozvodů. Vše musí být doměřeno.

VÝKRESOVÁ DOKUMENTACE BUDE ZPRACOVÁNA PO DOMĚŘENÍ SKUTEČNÉHO STAVU.

obecné poznámky

- tento výkres je součástí dokumentace interiéru, nenahrazuje prováděcí projekt ani dílenskou dokumentaci
- v případě zjištění jakýchkoli nesrovnalostí ve kterékoli části projektové dokumentace je nutné ihned kontaktovat projektanta
- zhotovitel stavby zodpovídá za dodržování BOP, PO a ostatních předpisů a norem ČSN při provádění díla
- výkresy podrobnějšího měřítka mají větší platnost než výkresy s méně podrobným měřítkem
- veškeré označení materiálů a detailů jsou podrobně dokumentovány v samostatných přílohách
- dokumentace je majetkem projektanta, užití i části dokumentace se řídí autorským zákonem
- VŠE JE POTŘEBA ZAMĚŘIT NA STAVBĚ DLE SKUTEČNÉHO STAVU!

projektant interiéru

Ing. Lucie Kučerová Rožanská
telefon: +420 730 548 008
email: lucie.rozanska@gmail.com

stavebník

NMB
#Adresa stavby: Brno 602 00, Česká republika

dokumentace k interiéru

PŘEBALOVACÍ KOUT

číslo výkresu

D.1.1.12


mřítko na výkresu

1:20

datum

11.11.2025

SPACÍ ČÁST (pohled D)

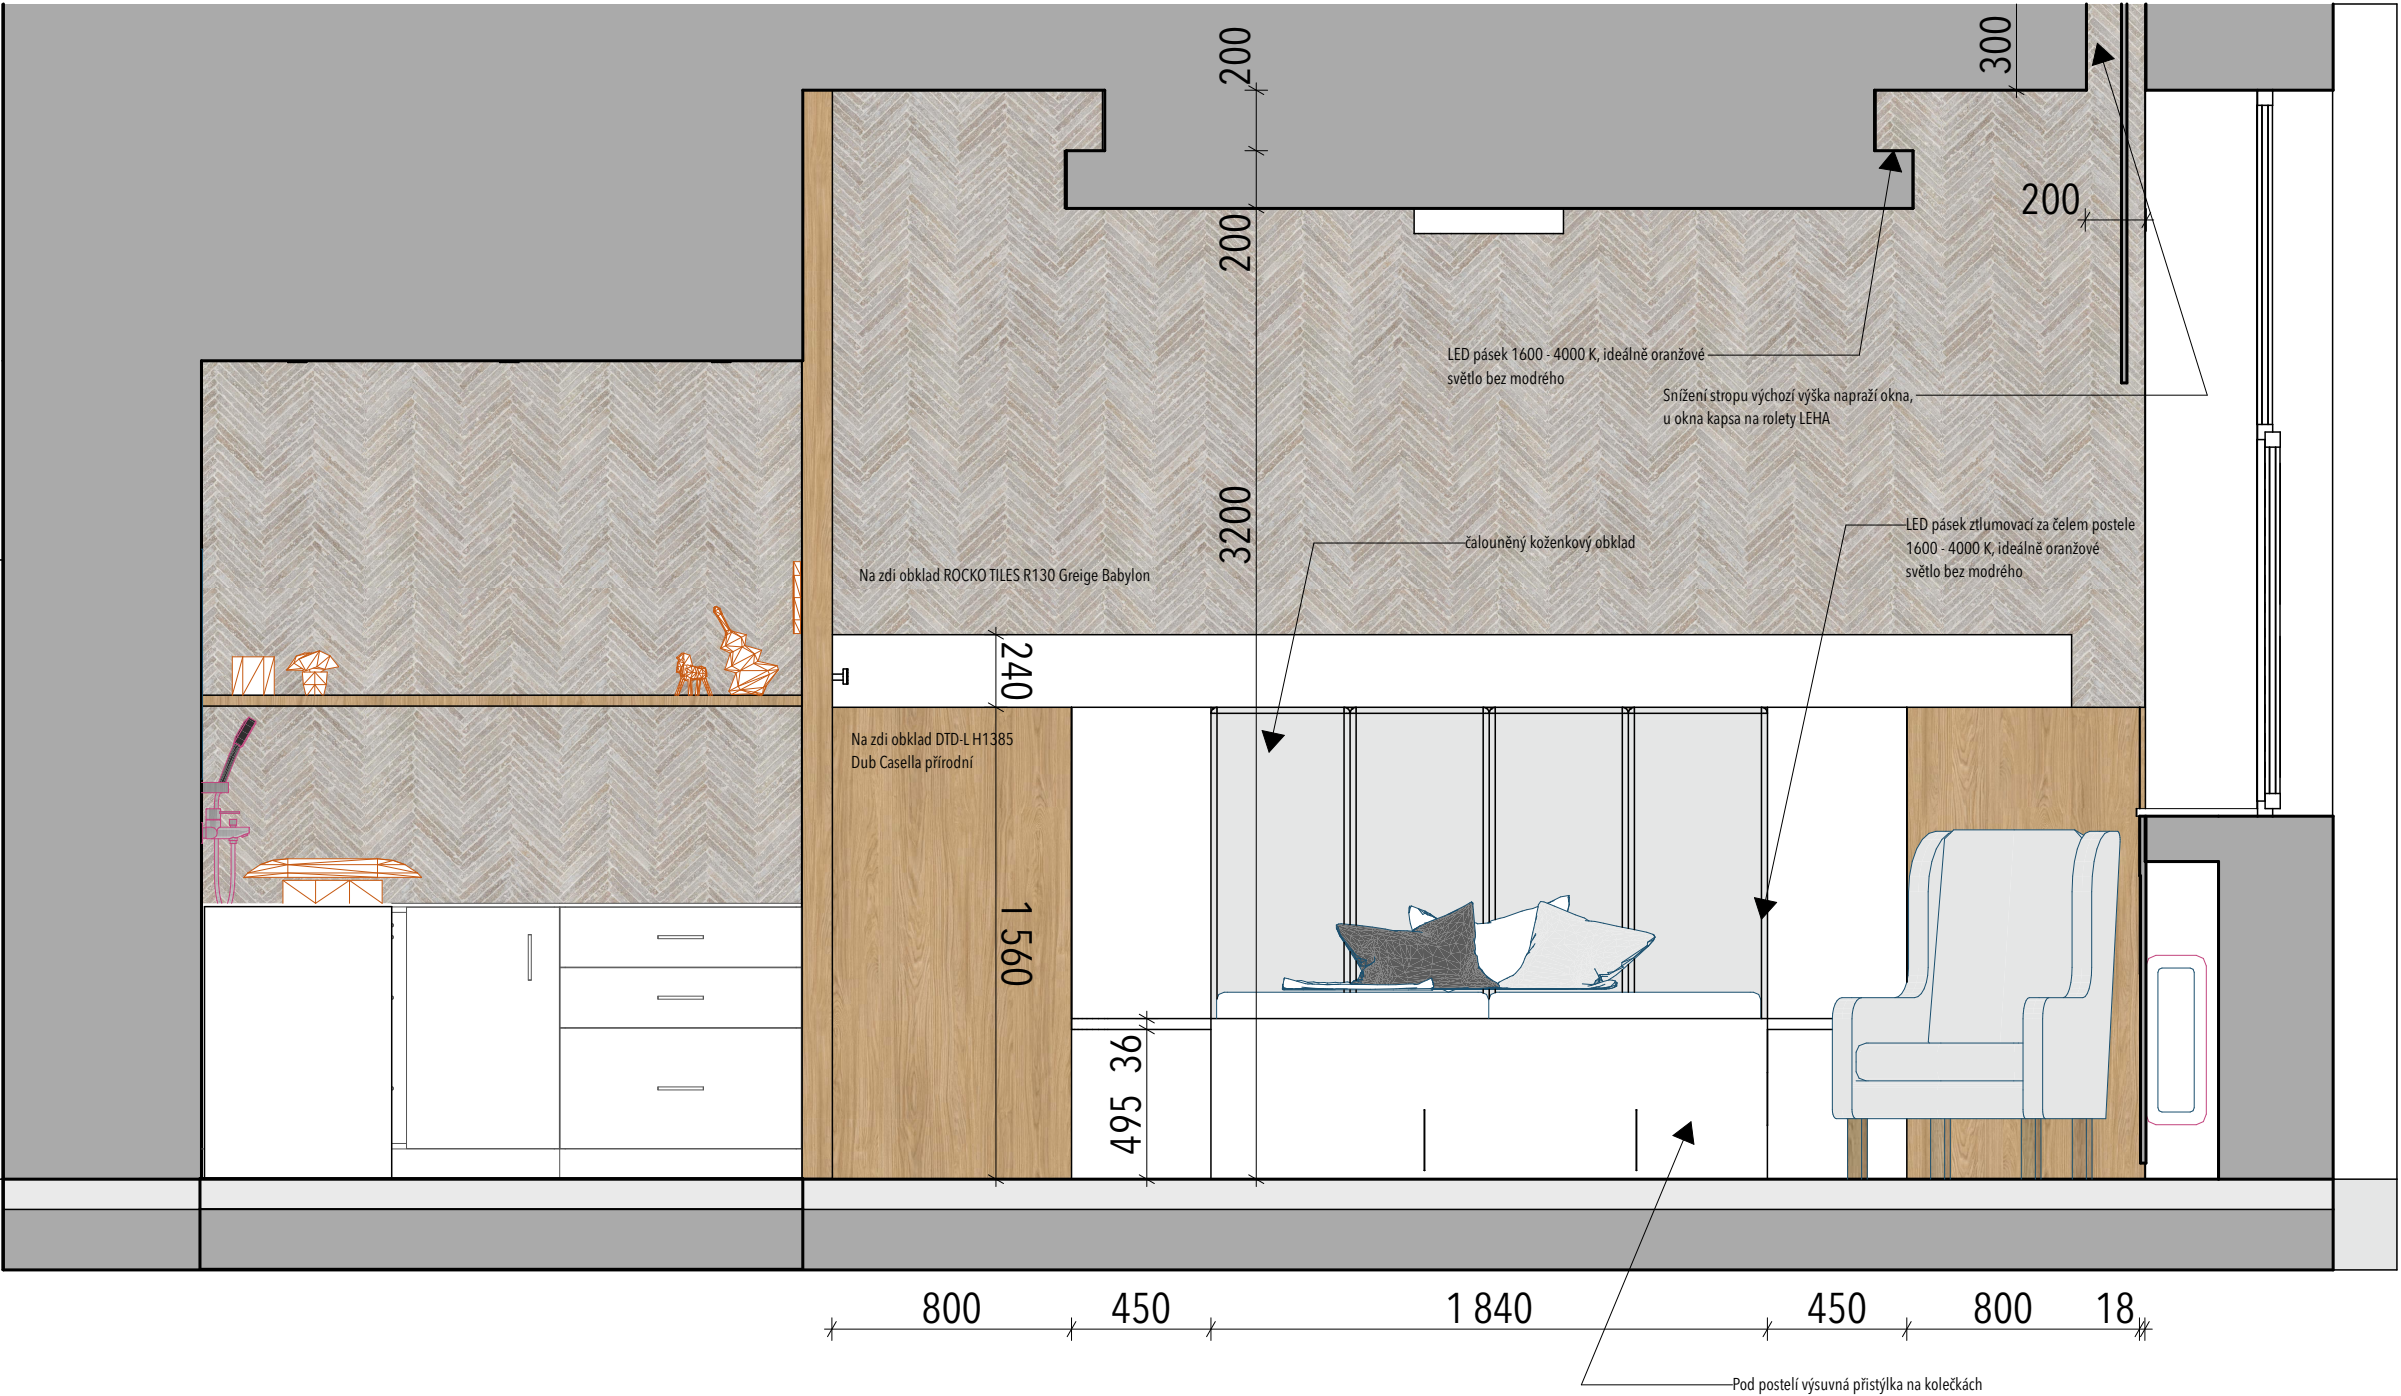

Materiálové složení

Dvířka a korpusy světlé: Bílá bude dospecifikováno
Dvířka a korpusy dřevodekor: **H1385** Dub Cassela _Egger
Obklad zed: **ROCKO TILES R130** Greige Babylon
Pracovní deska: **Bílý kompakt 12mm**

Dřez bude dospecifikováno
Úchytky **Viefe**
Osvětlení teplá bílá a oranžové světlo biodynamika 1600 K

Panty **Blum 135 stupnu.**
Zásuvky mechanismus **Blum**

Materiály budou vybrány dle skutečných dekorů na místě, tak stejně rozvedení el.rozvodů. Vše musí být doměřeno.

VÝKRESOVÁ DOKUMENTACE BUDE ZPRACOVÁNA PO DOMĚŘENÍ SKUTEČNÉHO STAVU.

obecné poznámky

- tento výkres je součástí dokumentace interiéru, nenahrazuje prováděcí projekt ani dělnickou dokumentaci
- v případě zjištění jakýchkoli nesrovnalostí ve kterémkoliv části projektové dokumentace je nutné ihned kontaktovat projektanta
- zhotovitel stavby zodpovídá za dodržování BOP, PO a ostatních předpisů a norem ČSN při provádění díla
- výkresy podrobnějšího měřítka mají větší platnost než výkresy s méně podrobným měřítkem
- veškeré označení materiálů a detailů jsou podrobně dokumentovány v samostatných přílohách
- dokumentace je majetkem projektanta, užití i části dokumentace se řídí autorským zákonem
- VŠE JE POTŘEBA ZAMĚŘIT NA STAVBĚ DLE SKUTEČNÉHO STAVU!

projektant interiéru

Ing. Lucie Kučerová Rožanská
telefon: +420 730 548 008
email: lucie.rozanska@gmail.com

stavebník

NMB
#Adresa stavby 1, Brno 602 00, Česká republika

dokumentace k interiéru

SPACÍ ČÁST

číslo výkresu

D.1.1.13

měřítko na výkresu


1:25

datum

11.11.2025

POHLED OKNO (pohled E)

ÚKRESOVÁ DOKUMENTACE BUDE
PRACOVÁNA PO DOMĚŘENÍ
SKUTEČNÉHO STAVU.

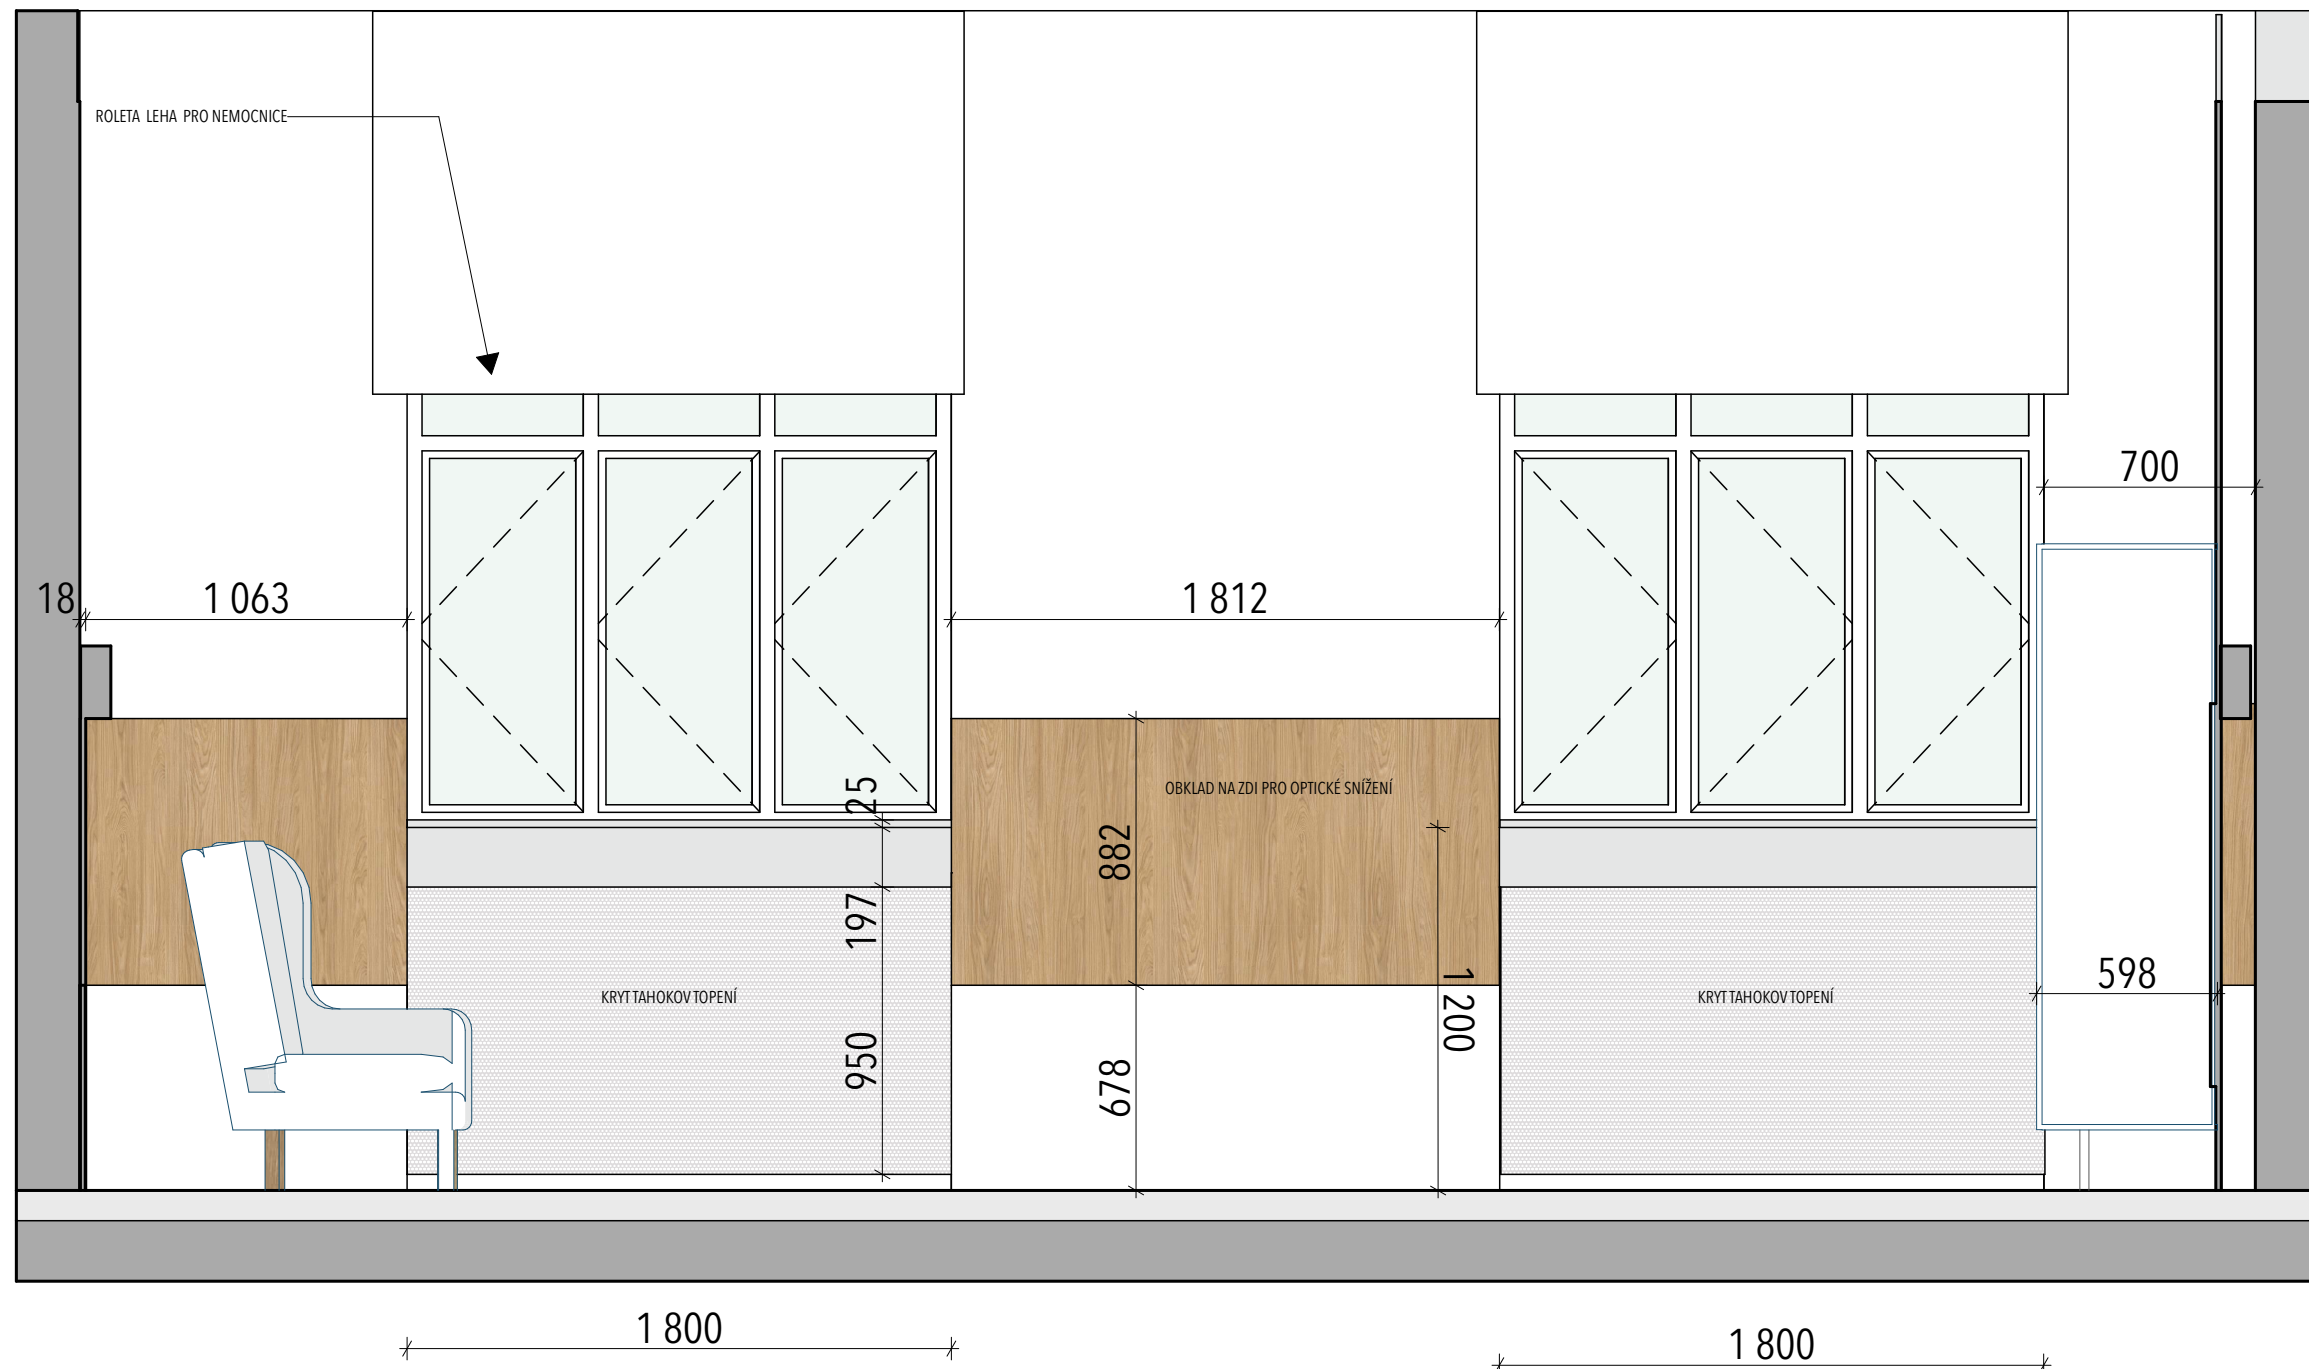

Materiálové složení

Dvířka a korpusy světlé: Bílá bude dospecifikováno
Dvířka a korpusy dřevodekor: **H1385** Dub Cassela _Egger
Obklad zed: ROCKO TILES **R130** Greige Babylon
Pracovní deska: **Bílý kompakt 12mm**

Dřez bude dospecifikováno
Úchytky **Viefe**
Osvětlení teplá bílá a oranžové světlo biodynamika 1600 K

Panty **Blum 135 stupnu.**
Zásuvky mechanismus **Blum**

- tento výkres je součástí dokumentace interiéru,
- nenahrazuje provádění projekt ani dílenskou dokumentaci
- v případě zjištění jakýchkoli nesrovnalostí ve kterékoli části projektové dokumentace je nutné ihned kontaktovat projektanta
- zhotovitel výkresu zodpovídá za dodržování BOPZ, PO a ostatních předpisů a norem ČSN při provádění díla
- výkres podrobnějšího měřítka má větší platnost než výkres s méně podrobným měřítkem
- všechny označené materiály a detaily jsou podrobně dokumentovány v samostatných přílohách
- dokumentace je majetkem projektanta, užití i části dokumentace se řídí autorským zákonem

VŠE JE POTŘEBA ZAMĚŘIT NA STAVBU DLE SKUTEČNÉHO STAVU!

Ing. Lucie Kučerová Rožanská
telefon: +420 730 548 008
email: lucie.rozanska@gmail.com

dokumentace k interiéru

NMB
#Adresa stavby 1, Brno 602 00, Česká republika

POHLED OKNO

D.1.1.14


měřítko na výkresu - - - - -

1:25

datum - - - - -

1.11.2025

ODKLADACÍ ČÁST (pohled F)

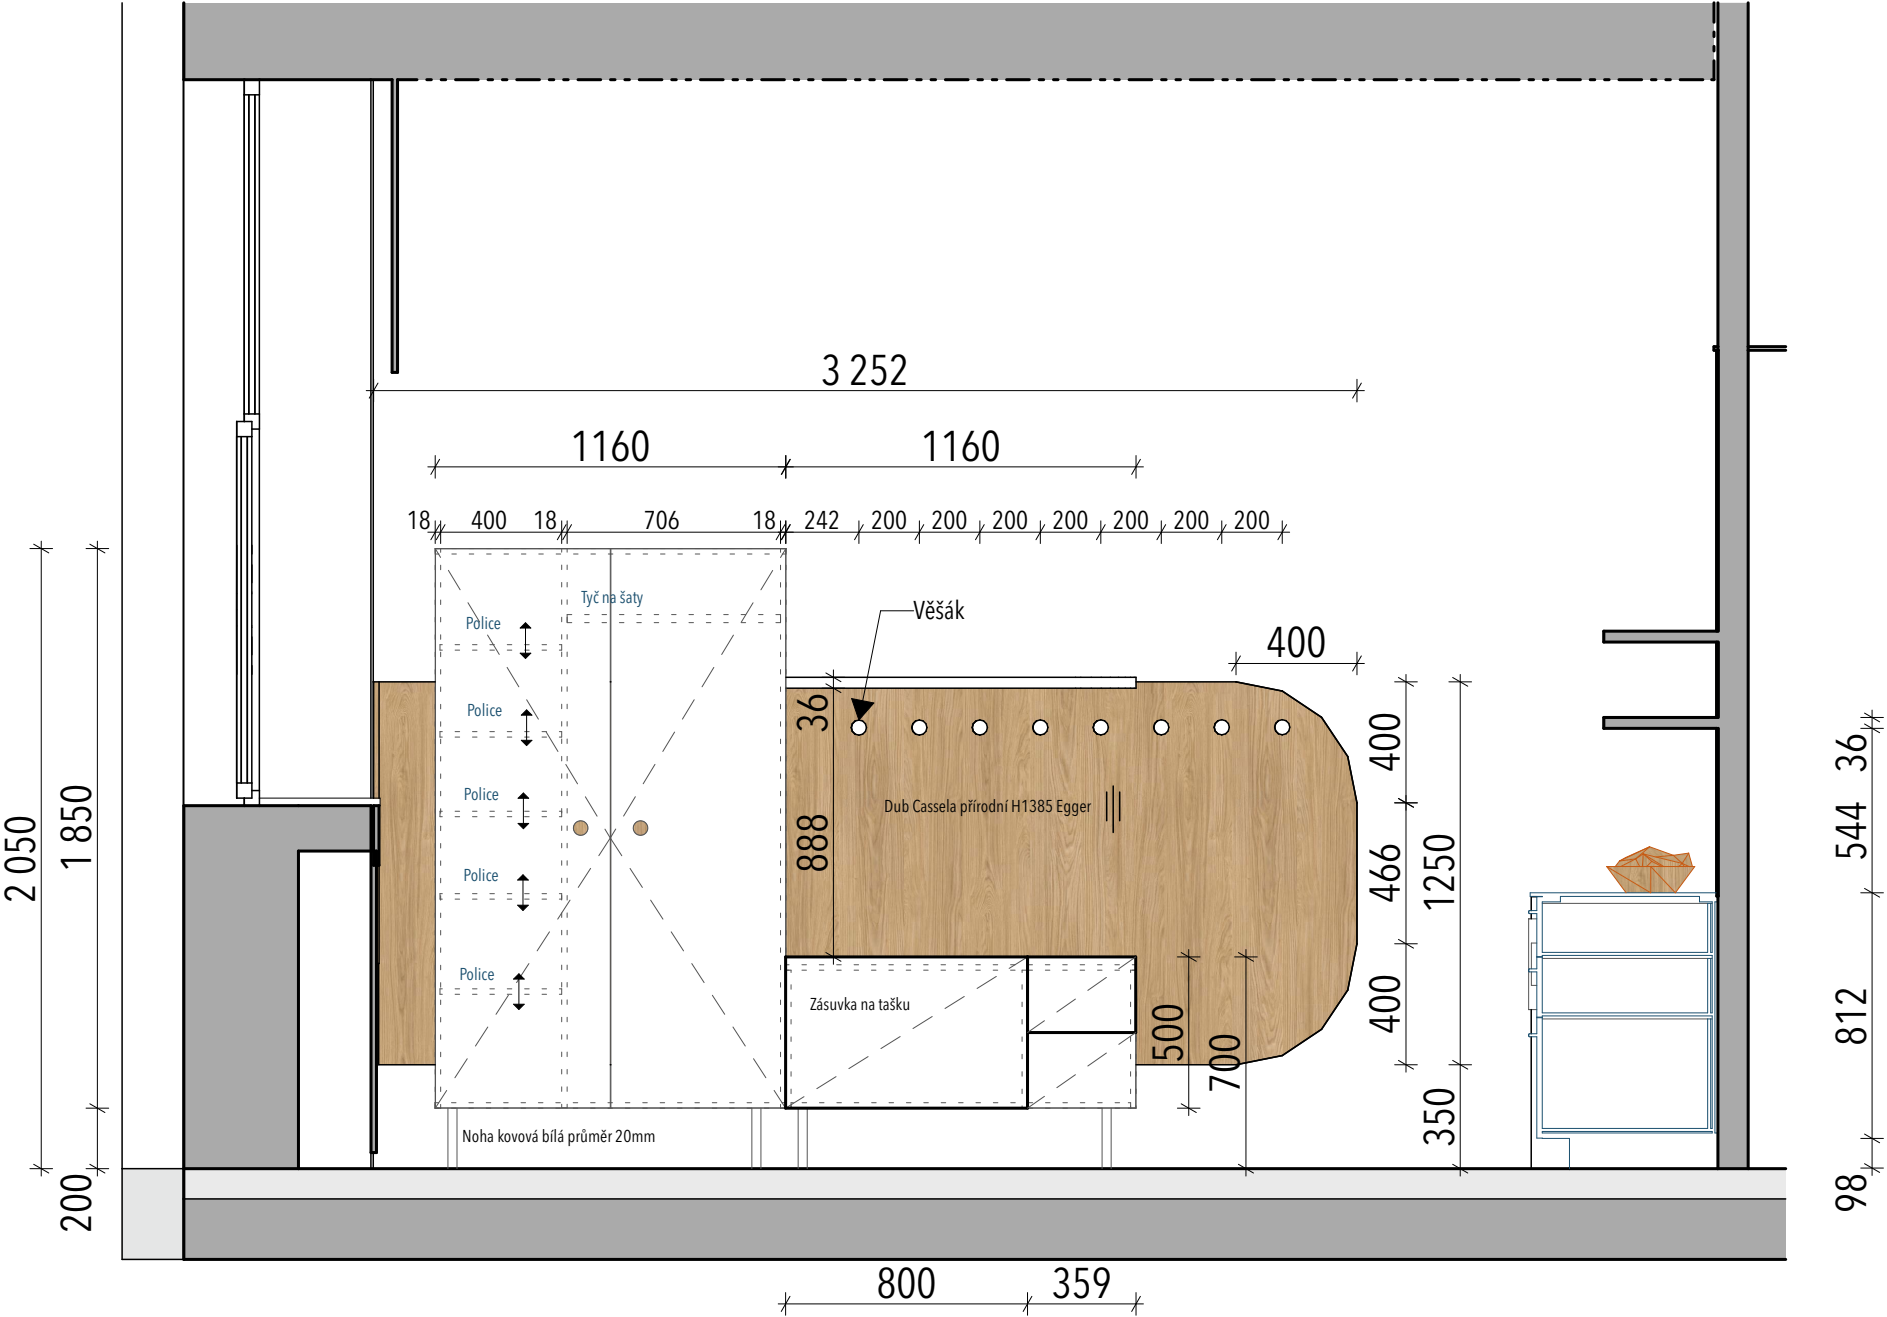

Materiálové složení

Dvířka a korpusy světlé: Bílá bude dospecifikováno
Dvířka a korpusy dřevodekor: **H1385** Dub Cassela _Egger
Obklad zed: **ROCKO TILES R130** Greige Babylon
Pracovní deska: **Bílý kompakt 12mm**

Dřez bude dospecifikováno
Úchytky **Viefe**
Osvětlení teplá bílá a oranžové světlo biodynamika 1600 K

Panty **Blum 135 stupnu.**
Zásuvky mechanismus **Blum**

Materiály budou vybrány dle skutečných dekorů na místě, tak stejně rozvedení el.rozvodů. Vše musí být doměřeno.

VÝKRESOVÁ DOKUMENTACE BUDE ZPRACOVÁNA PO DOMĚŘENÍ SKUTEČNÉHO STAVU.

obecné poznámky

- tento výkres je součástí dokumentace interiéru, nenahrazuje prováděcí projekt ani dílenskou dokumentaci

- v případě zjištění jakýchkoli nesrovnalostí ve kterémkoliv části projektové dokumentace je nutné ihned kontaktovat projektanta

- zhotovitel stavby zodpovídá za dodržování BOP, PO a ostatních předpisů a norem ČSN při provádění díla

- výkresy podrobnějšího měřítka mají větší platnost než výkresy s méně podrobným měřítkem

- veškeré označení materiálů a detailů jsou podrobně dokumentovány v samostatných přílohách

- dokumentace je majetkem projektanta, užití i části dokumentace se řídí autorským zákonem

- VŠE JE POTŘEBA ZAMĚŘIT NA STAVBĚ DLE SKUTEČNÉHO STAVU!

projektant interiéru

Ing. Lucie Kučerová Rožanská

telefon: +420 730 548 008

email: lucie.rozanska@gmail.com

stavebník

NMB

#Adresa stavby1, Brno 602 00, Česká republika

dokumentace k interiéru

ODKLADACÍ ČÁST

číslo výkresu

D.1.1.15

17


měřítko na výkresu

1:25

datum

11.11.2025

DĚLÍCÍ STĚNA S OTOČNOU TV (pohled G)

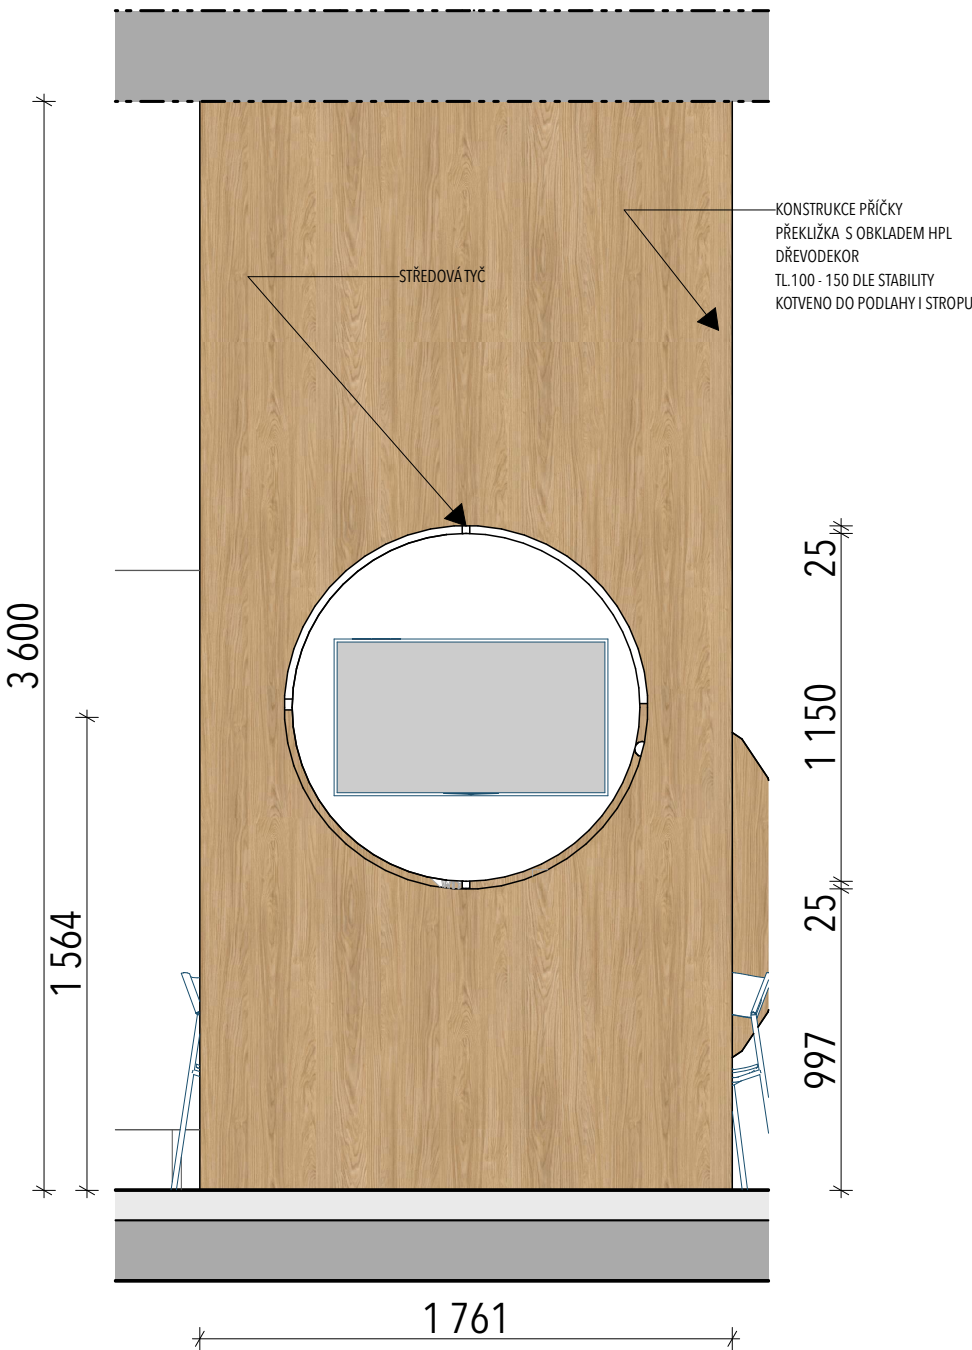

Materiálové složení

Dvířka a korpusy světlé: Bílá bude dospecifikováno
Dvířka a korpusy dřevodekor: **H1385** Dub Cassela _Egger
Obklad zed: ROCKO TILES **R130** Greige Babylon
Pracovní deska: **Bílý kompakt 12mm**

Dřez bude dospecifikováno
Úchytky **Viefe**
Osvětlení teplá bílá a oranžové světlo biodynamika 1600 K

Panty **Blum 135 stupnu.**
Zásuvky mechanismus **Blum**

Materiály budou vybrány dle
skutečných dekoru na místě,
tak stejně rozvedení el.rozvodů.
Vše musí být doměřeno.

VÝKRESOVÁ DOKUMENTACE BUDE
ZPRACOVÁNA PO DOMĚŘENÍ
SKUTEČNÉHO STAVU.

obecné poznámky

- tento výkres je součástí dokumentace interiéru, nenahrazuje prováděcí projekt ani dílenskou dokumentaci
- v případě zjištění jakýchkoli nesrovnalostí ve kterékoli části projektové dokumentace je nutné ihned kontaktovat projektanta
- zhotovitel stavby zodpovídá za dodržování BOP, PO a ostatních předpisů a norem ČSN při provádění díla
- výkresy podrobnějšího měřítka mají větší platnost než výkresy s méně podrobným měřítkem
- veškeré označení materiálů a detaily jsou podrobně dokumentovány v samostatných přílohách
- dokumentace je majetkem projektanta, užití i části dokumentace se řeší autoritativním zápisem
- VŠE JE POTŘEBA ZAMĚŘIT NA STAVBĚ DLE SKUTEČNÉHO STAVU!

projektant interiéru

Ing. Lucie Kučerová Rožanská
telefon: +420 730 548 008
email: lucie.rozanska@gmail.com

stavebník

dokumentace k interiéru

NMB
#Adresa stavby: Brno 602 00, Česká republika

DĚLÍCÍ STĚNA

číslo výkresu

D.1.1.16

mřítko na výkresu

1:25

datum

11.11.2025