



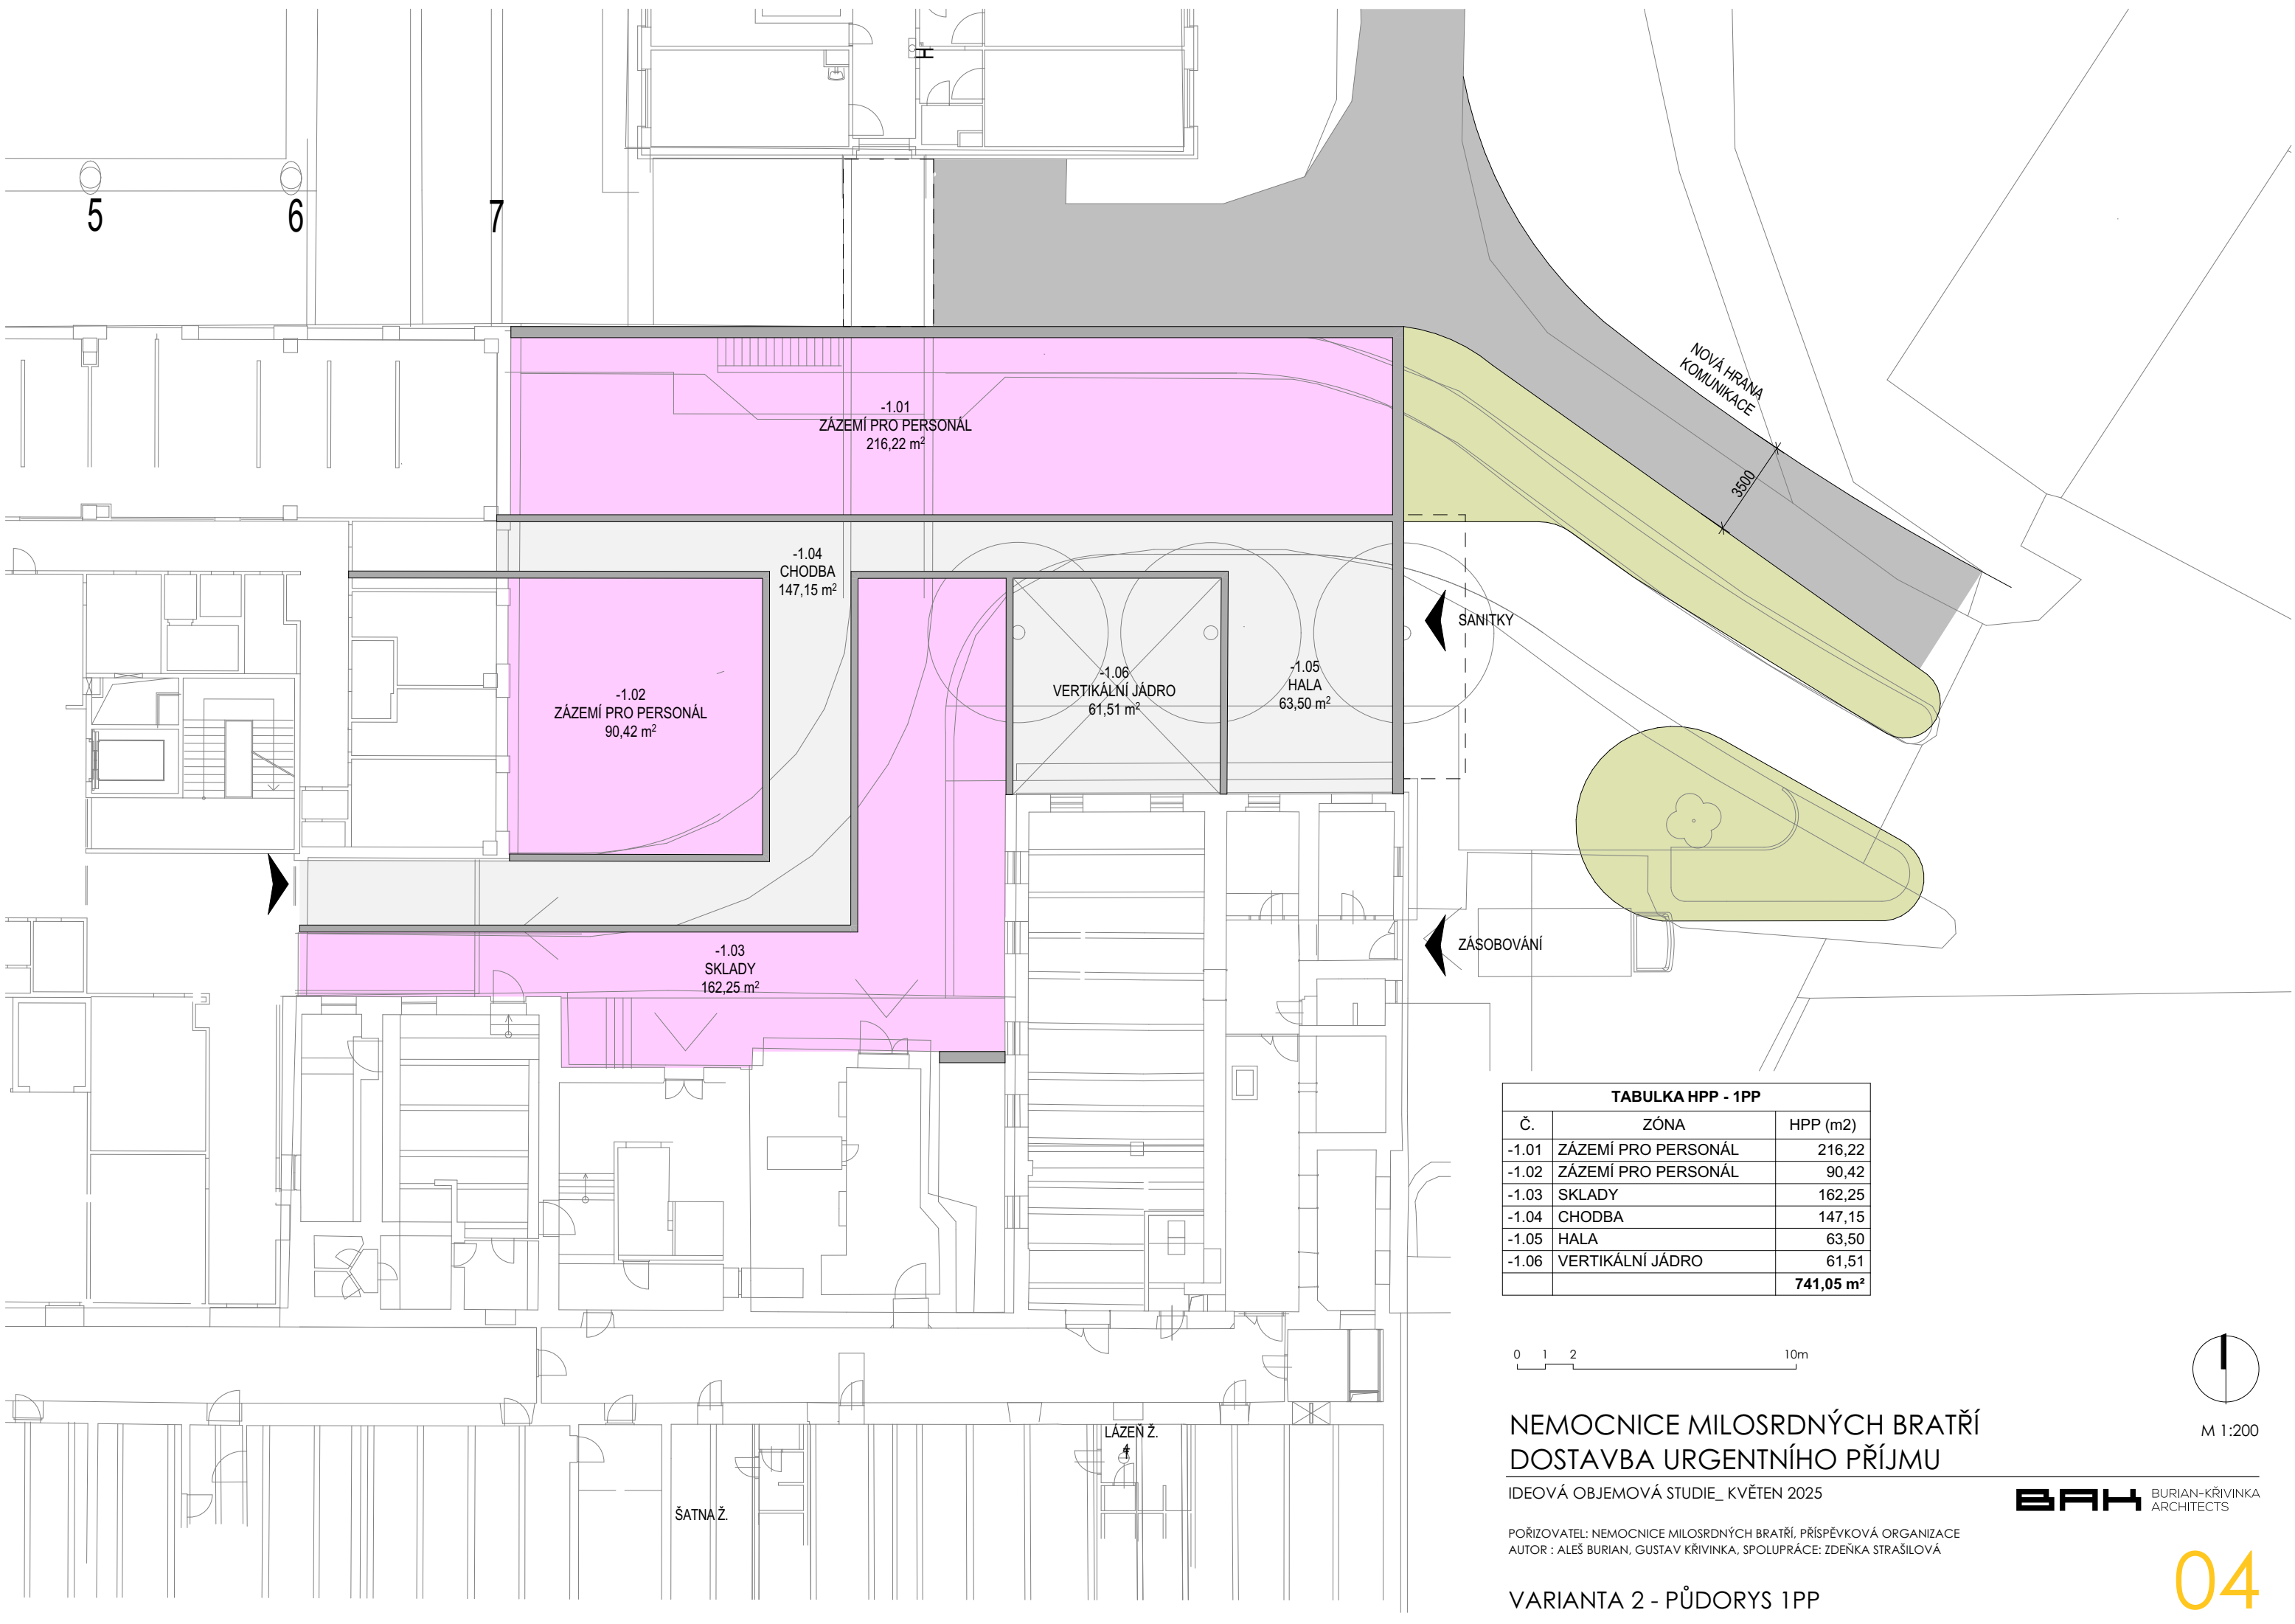

TABULKA HPP - 1PP		
Č.	ZÓNA	HPP (m2)
-1.01	ZÁZEMÍ PRO PERSONÁL	216,22
-1.02	ZÁZEMÍ PRO PERSONÁL	90,42
-1.03	SKLADY	162,25
-1.04	CHODBA	147,15
-1.05	HALA	63,50
-1.06	VERTIKÁLNÍ JÁDRO	61,51
		741,05 m²

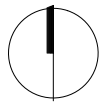

M 1:200

NEMOCNICE MILOSRDNÝCH BRATŘÍ DOSTAVBA URGENTNÍHO PŘÍJMU

IDEOVÁ OBJEMOVÁ STUDIE_ KVĚTEN 2025

POŘIZOVATEL: NEMOCNICE MILOSRDNÝCH BRATŘÍ, PŘÍSPĚVKOVÁ ORGANIZACE
AUTOR : ALEŠ BURIAN, GUSTAV KŘIVINKA, SPOLUPRÁCE: ZDENKA STRÁŠILOVÁ

BAH BURIAN-KŘIVINKA
ARCHITECTS

VARIANTA 2 - PŮDORYS 1PP