



PŪDORYS
1:50

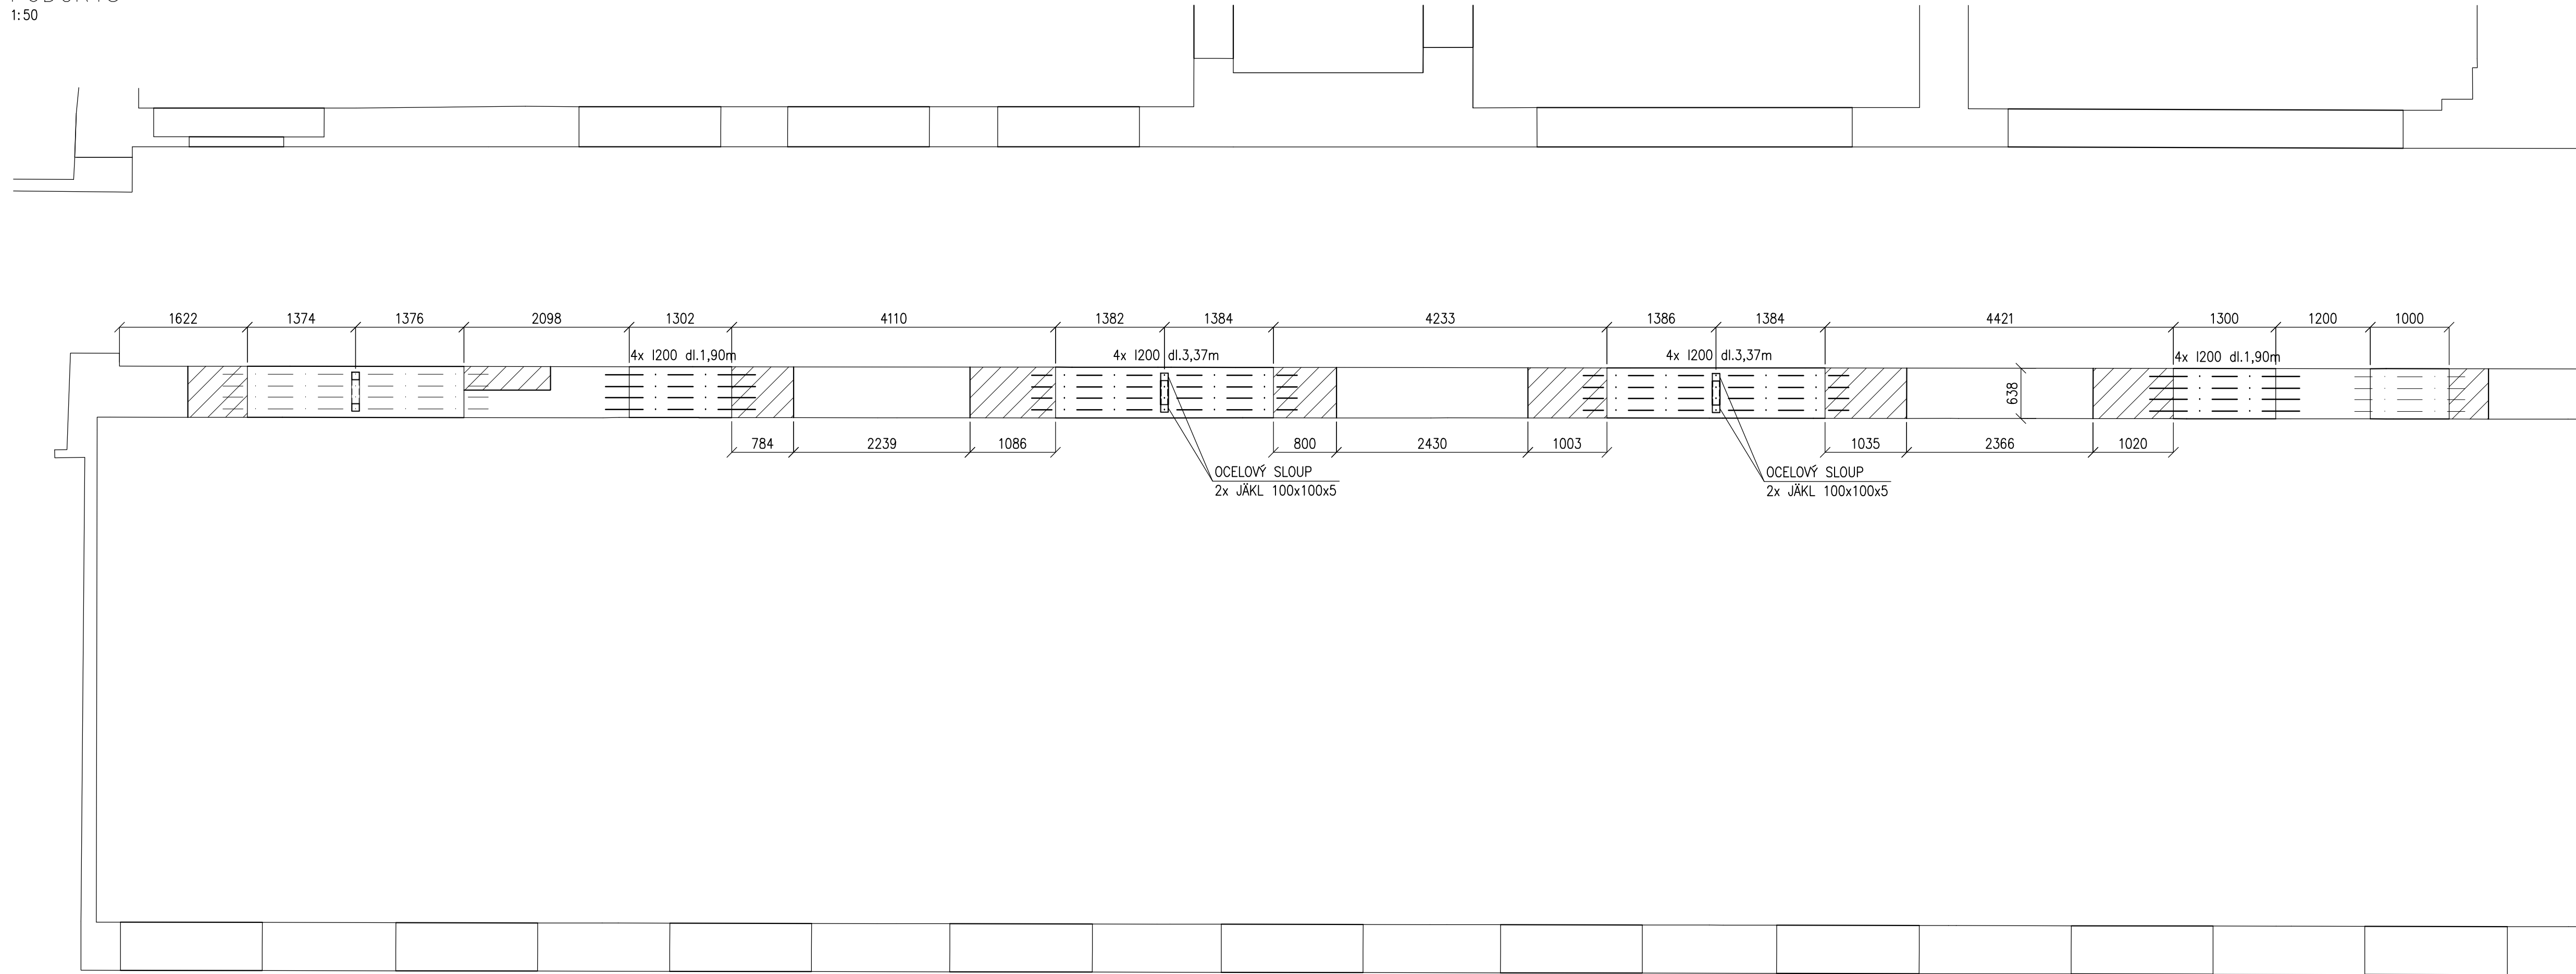

OCELOVÝ SLOUP

1:50

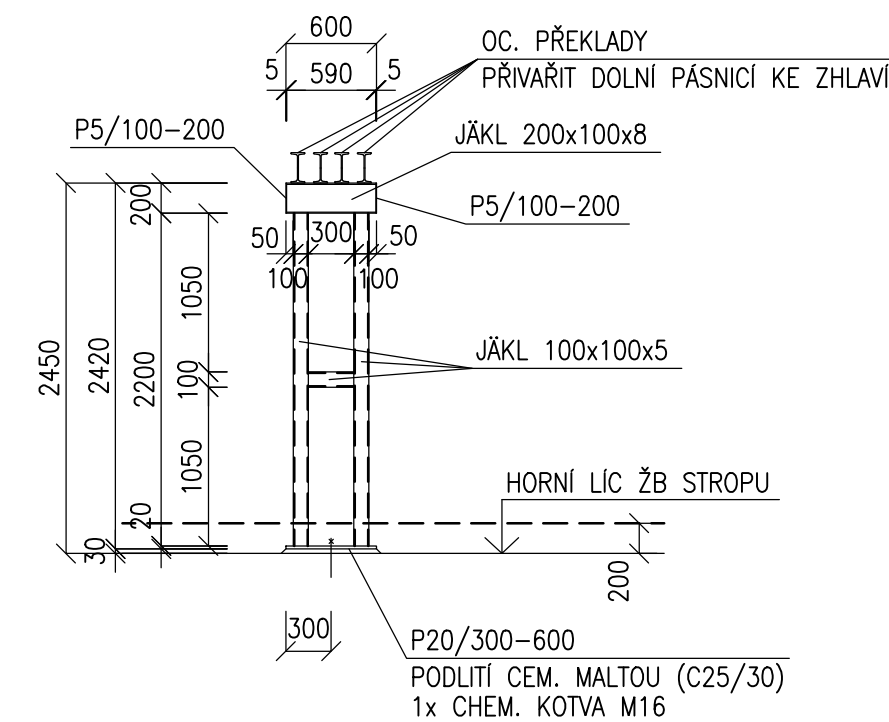

VÝKAZ OCELI

2x	OCELOVÝ SLOUP	240,4kg
8x	I200 dl.3,37m	706,4kg
8x	I200 dl.1,90m	398,2kg
CELKEM		1345,0kg
DROBNÝ A SPOJOVACÍ MATERIÁL (5%)		67,3kg
CELKEM		1412,3kg

VÝKAZ OCELI 1 SLOUPU:		
2x	JÄKL 100x100x5 DL.2,2m	64,7kg
1x	JÄKL 100x100x5 DL.0,3m	4,4kg
1x	P20/300-600	28,8kg
2x	P5/100-200	1,6kg
1x	JÄKL 200x100x8 DL.0,59m	20,7kg
1x	CHEM. KOTVA M16	
CELKEM (BEZ KOTEV)		120,2kg


POZNÁMKY

- OCELOVÉ NOSNÍKY MUSÍ BÝT ZAOMÍTANY (CHRANĚNÝ PROTI ÚČINKŮM POŽÁRU)
- MIN. NAVRHOVÁ ÚNOSNOST ZDIVA JE 1,5MPa, V PŘÍPADĚ ŽE BUDE NIŽŠÍ, JE NUTNO ZESILIT ZDIVO ČI ZVĚŠTÍT ULOŽENÍ NOSNÍKŮ
- PŘED PROVEDENÍM BOURACÍCH PRACÍ OTVORŮ NUTNO OVĚŘIT KVALITU ZDIVA POSODUIT S VÝŠE UVEDENÝM POŽADAVKÝM
- VÝŠKA NADPRAŽÍ DLE PROJEKTU STAVEBNÍ ČÁSTI
- MIN. DĚLKA ULOŽENÍ NOSNÍKŮ I200 300mm, NOSNÍKŮ I160 200mm

• • •

 ZDIVO Z CIHEL PLNÝCH P15 NA MALTU M10
NOVÉ ZDIVO PROVÁZAT SE STÁVAJÍCÍM NA KAPSY

OCEL S235

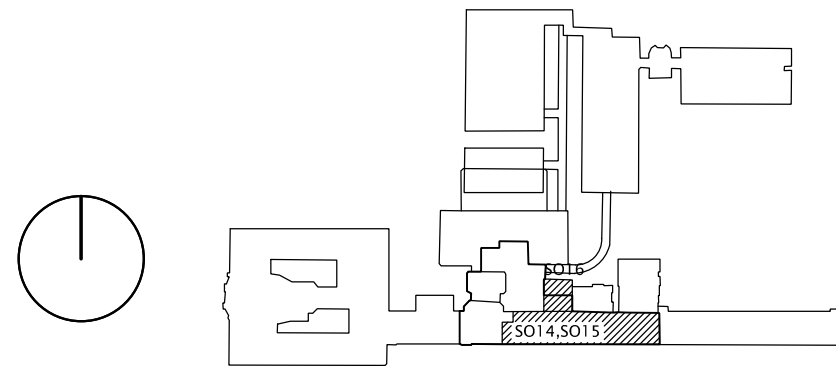

F.1.2 STAVEBNĚ KONSTRUKČNÍ ŘEŠENÍ			 HURYTA® s.r.o. STATIKA A PROJEKTOVÁNÍ STAVĚB
ZODP.PROJEKTANT	ING. LUKÁŠ LOUDIL		
VYPRACOVAL	ING. LUKÁŠ LOUDIL		BRNO, STARÁKOVA 557/18a tel.: 5412420711 fax: 541235352 e-mail: lhuryta@huryta.cz

±0,000 = ÚROVEŇ PODLAHY 1.NP
AUTOR: ING.ARCH. VLADISLAV VRÁNA, ING.ARCH. MARTIN HÁDLÍK

HLAVNÍ INŽENÝR PROJEKTU	ING. ARCH. VLADISLAV VRÁNA		a t e l i e r	
ZODP.PROJEKTANT	ING. ZBIGNIEW KALETA		2 0 0 2	
VYPRACOVAL	ING. AUTRATOVÁ, ING. ARCH. HÁDLÍK		ATELIER 2002 s.r.o., ZACHOVA 6, 60200 BRNO	
KONTROLOVAL	ING. ARCH. VLADISLAV VRÁNA			
ZADAVATEL : Nemocnice Milosrdných bratří, p.o., Polní 3, 639 00 Brno IČ: 48512478			FORMÁT	8 A4
NÁZEV AKCE:			DATUM	BŘEZEN 2013
NMB BRNO - "STAVEBNÍ ÚPRAVY ČÁSTI LŮŽKOVÝCH JEDNOTEK VE 2. 3. P. BUDOVY POLNÍ 3			STUPEŇ	DPS
			ČÍSLO ZAKÁZKY	A1302/2
			SPECIALIZACE	D.1.2
NÁZEV VÝKRESU			MĚRÍTKO	ČÍSLO VÝKRESU
PŮDORYS 2.NP - NOVÉ OTVORY VE ZDIVU			1:50	D.1.2.2.01