
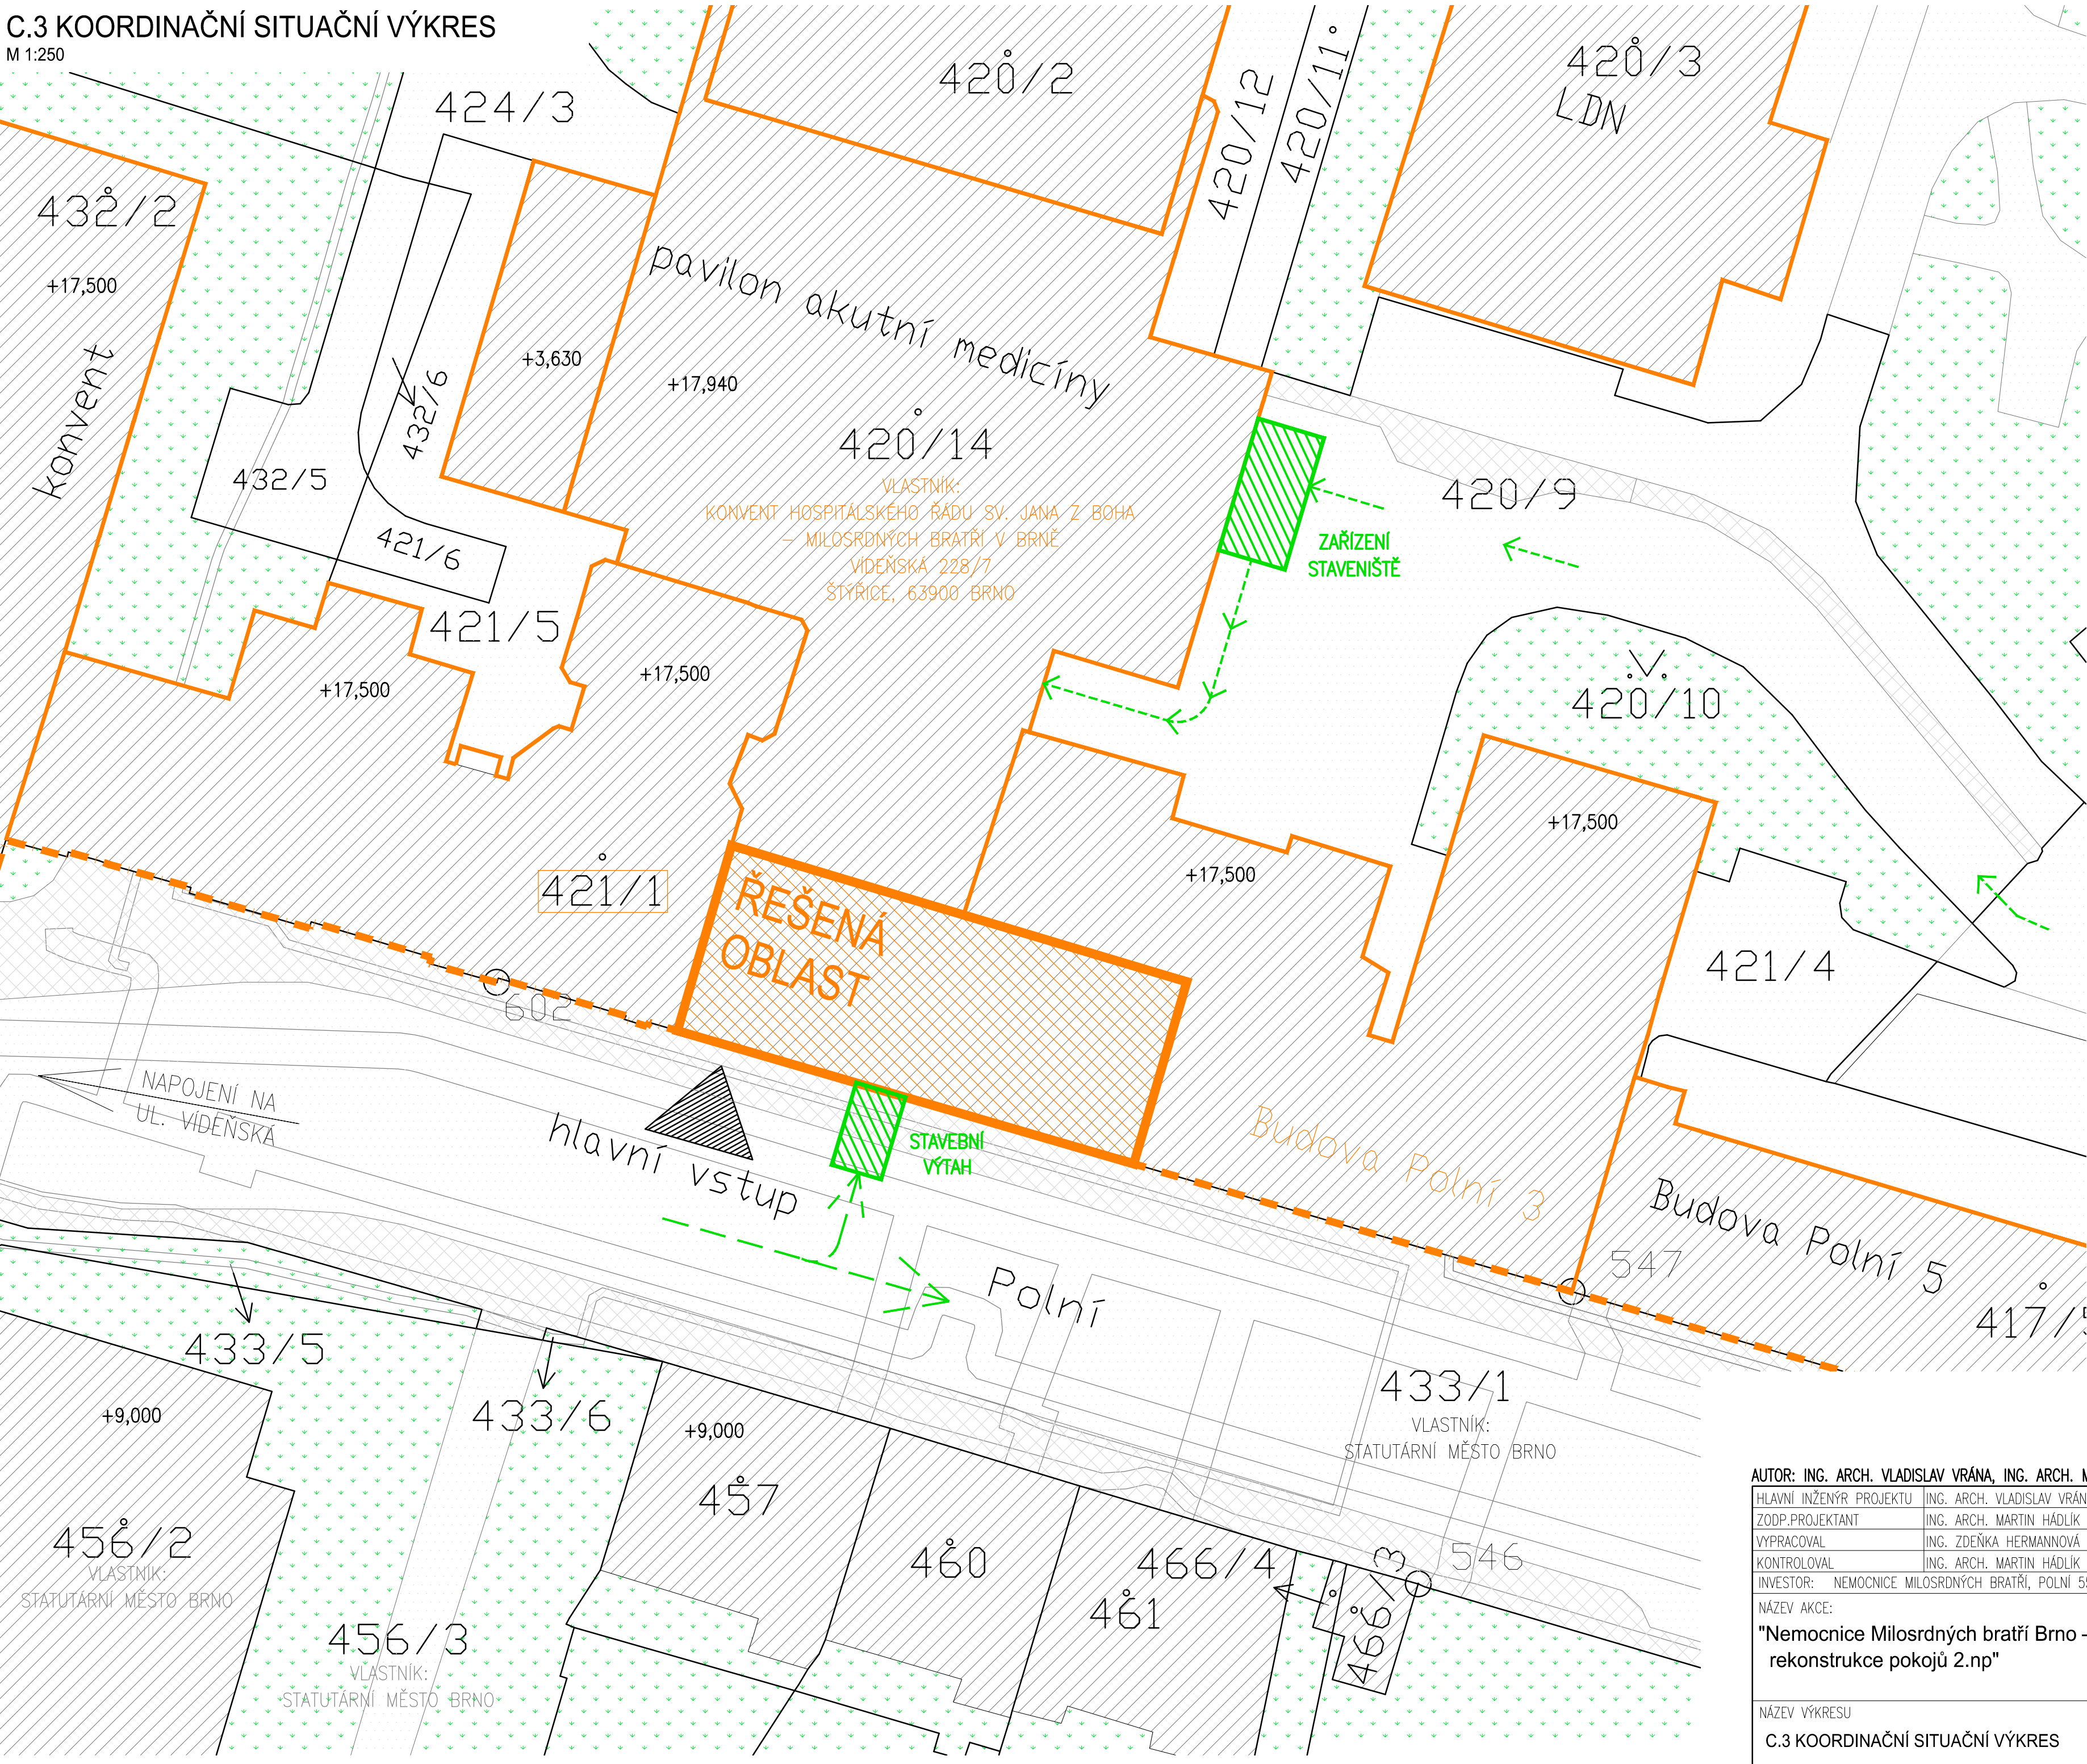
 



C.3 KOORDINAČNÍ SITUAČNÍ VÝKRES  
M 1:250

 

LEGENDA	
	HRANICE PARCEL
	HRANICE BUDOV
	PARCELNÍ ČÍSLA
	ŘEŠENÁ PARCELA
	BUDOVY
	ŘEŠENÁ OBLAST
	HRANICE POZEMKŮ INVESTORA
	BUDOVY V MAJETKU INVESTORA
	ZAŘÍZENÍ STAVENIŠTĚ

AUTOR: ING. ARCH. VLADISLAV VRÁNA, ING. ARCH. MARTIN HÁDLÍK, ING. ARCH. ŠTĚPÁN VRÁNA

HLAVNÍ INŽENÝR PROJEKTU	ING. ARCH. VLADISLAV VRÁNA		a t e l i e r	
ZODP.PROJEKTANT	ING. ARCH. MARTIN HÁDLÍK		2 0 0 2	
VYPRACOVAL	ING. ZDEŇKA HERMANNOVÁ		ATELIER 2002 s.r.o., ZACHOVA 6, 60200 BRNO	
KONTROLOVAL	ING. ARCH. MARTIN HÁDLÍK			
INVESTOR: NEMOCNICE MILOSRDNÝCH BRATŘÍ, POLNÍ 553/3, ŠTÝŘICE, 639 00 BRNO			FORMÁT	4x A4
NÁZEV AKCE:			DATUM	09 2025
"Nemocnice Milosrdných bratří Brno – rekonstrukce pokojů 2.np"			STUPEŇ	JP
			ČÍSLO ZAKÁZKY	A 2507
			SPECIALIZACE	D.1.1.2
NÁZEV VÝKRESU			MĚŘÍTKO	ČÍSLO VÝKRESU
C.3 KOORDINAČNÍ SITUAČNÍ VÝKRES			1:250	C.3