

Stavebník: Nemocnice Milosrdných bratří
Polní 3
639 00 Brno

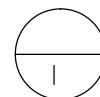
Datum: Září 2025

Zakázka č.: A2507


Stupeň: Jednostupňová dokumentace





Akce:
„Nemocnice Milosrdných bratří Brno – rekonstrukce
pokojů 2.NP“


D.1.1.3.04 Výpis prvků zabudovaného interiéru








OZN.	SCHEMA		
1.1 I	<div><div><p>PŮDORYS 1:25</p><p>DETAIL SOKLU 1:5</p><p>DVÍŘKA-DTDL, TL.=18mm</p><p>DTDL, TL.=18mm</p><p>AL PROFIL – LEM</p><p>DTD TL.=18mm</p><p>SOKL V=100MM, FABION TVOŘEN PODLAHOVINOU</p><p>VĚŠÁKOVÁ TYČ</p><p>PEVNÝ SOKL POD SKŘÍŇÍ BUDE OBLEPEN FABIONEM PODLAHOVINY, SOKL JE DODÁVKOU ZABUDOVANÉHO INTERIÉRU, MONTÁŽ JE TŘEBA ZKOORDINOVAT S POKLÁDKOU PODLAHOVINY !!</p><p>ÚCHYTKY:</p></div><div><p>POHLED ČELNÍ 1:25</p></div></div>		
<p>UZAMYKATELNÁ ŠATNÍ SKŘÍŇ V NICE ROZMĚRY: š. 800 mm/v. 3000 mm/hl. 600 mm</p> <ul style="list-style-type: none">– DVÍŘKA: NALOŽENÁ, OTVÍRAVÁ, LAMINOVANÁ DŘEVOTŘÍSKA TL. 18 mm, LAMINO 0085 BÍLÁ, HRANA ABS TL. 1 mm.– KOVÁNÍ DVÍŘEK: ÚCHYTKA, MATNĚ BROUŠENÁ NEREZ JAKOST 1,4305, UZAMYKATELNÉ, ZÁMEK OPATŘENÝ ŠTÍTKEM Z NEREZ OCELI S GRAVÍROVANÝM OZNAČENÍM SKŘÍŇE– KORPUS S PEVNÝMI ZÁDY: LAMINOVANÁ DŘEVOTŘÍSKA TL. 18 mm, LAMINO 0085 BÍLÁ, HRANA ABS TL. 0,5 mm.– POLICE: STAVITELNÉ, LAMINOVANÁ DŘEVOTŘÍSKA TL. 25 mm, LAMINO 0085 BÍLÁ, HRANA ABS TL. 0,5 mm.– ZÁVĚSY OPATŘENY SYSTÉMEM TLUMENÉHO DOVÍRÁNÍ (PRO VEŘ. BUDOVY S VYSOKÝM PROVOZ. ZATÍŽ.)– SOUČÁSTÍ DODÁVKY ZRCADLO Z VNITŘNÍ STRANY NA KŘÍDLE DVÍŘEK <p>BAREVNOST DLE VZORNÍKU FUNDERMAX</p> <ul style="list-style-type: none">– PŘEDLOŽIT VÝROBNÍ DOKUMENTACI, K ODSOUHLASENÍ GP– ODSOUHLASIT BAREVNÉ A MATERIÁLOVÉ ŘEŠENÍ			
	2.NP	CELKEM	
1.1/I	ks	4	4 ks

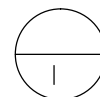

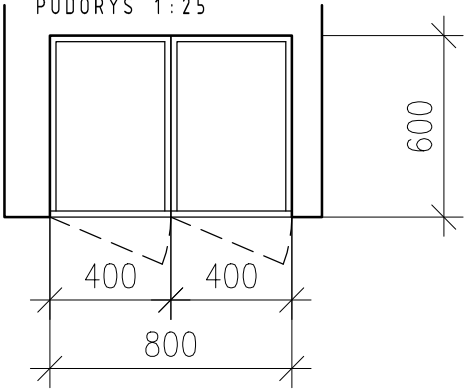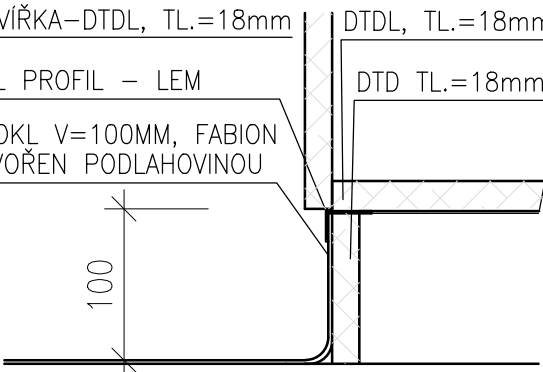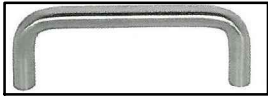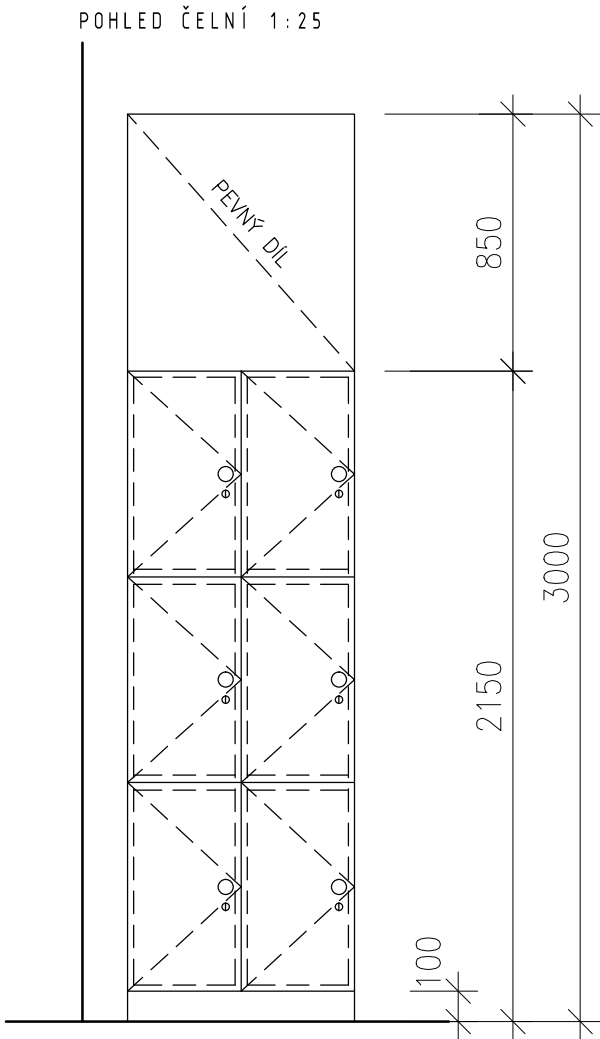OZN.	SCHEMA									
<div>1.2 I</div>	<div><div><div>PŮDORYS 1:25</div><div></div></div><div><div>DETAIL SOKLU 1:5</div><div>DVÍŘKA-DTDL, TL.=18mm</div><div>DTDL, TL.=18mm</div><div>AL PROFIL – LEM</div><div>DTD TL.=18mm</div><div>SOKL V=100MM, FABION TVOŘEN PODLAHOVINOU</div><div></div><div>PEVNÝ SOKL POD SKŘÍŇÍ BUDE OBLEPEN FABIONEM PODLAHOVINY, SOKL JE DODÁVKOU ZABUDOVANÉHO INTERIÉRU, MONTÁŽ JE TŘEBA ZKOORDINOVAT S POKLÁDKOU PODLAHOVINY !!</div><div>ÚCHYTKY:</div><div></div></div><div><div>POHLED ČELNÍ 1:25</div><div></div></div></div>									
<div>UZAMYKATELNÁ SKŘÍŇ V NICE ROZMĚRY: š. 800 mm/v. 3000 mm/hl. 600 mm</div> <div><div>– DVÍŘKA: NALOŽENÁ, OTVÍRAVÁ, LAMINOVANÁ DŘEVOTŘÍSKA TL. 18 mm, LAMINO 0085 BÍLÁ, HRANA ABS TL. 1 mm.</div><div>– KOVÁNÍ DVÍŘEK: ÚCHYTKA, MATNĚ BROUŠENÁ NEREZ JAKOST 1,4305, UZAMYKATELNÉ, ZÁMEK OPATŘENÝ ŠTÍTKEM Z NEREZ OCELI S GRAVÍROVANÝM OZNAČENÍM SKŘÍŇE</div><div>– KORPUS S PEVNÝMI ZÁDY: LAMINOVANÁ DŘEVOTŘÍSKA TL. 18 mm, LAMINO 0085 BÍLÁ, HRANA ABS TL. 0,5 mm.</div><div>– POLICE: STAVITELNÉ, LAMINOVANÁ DŘEVOTŘÍSKA TL. 25 mm, LAMINO 0085 BÍLÁ, HRANA ABS TL. 0,5 mm.</div><div>– ZÁVĚSY OPATŘENY SYSTÉMEM TLUMENÉHO DOVÍRÁNÍ (PRO VEŘ. BUDOVY S VYSOKÝM PROVOZ. ZATÍŽ.)</div></div> <div>BAREVNOST DLE VZORNÍKU FUNDERMAX</div> <div><div>– PŘEDLOŽIT VÝROBNÍ DOKUMENTACI, K ODSOUHLASENÍ GP</div><div>– ODSOUHLASIT BAREVNÉ A MATERIÁLOVÉ ŘEŠENÍ</div></div>										
	<table><tr><td></td><td>2.NP</td><td>CELKEM</td></tr><tr><td>1.2/I</td><td>ks</td><td>1</td></tr><tr><td></td><td></td><td>1 ks</td></tr></table>		2.NP	CELKEM	1.2/I	ks	1			1 ks
	2.NP	CELKEM								
1.2/I	ks	1								
		1 ks								

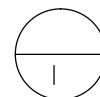

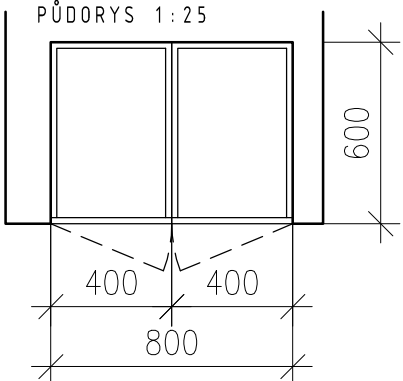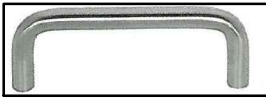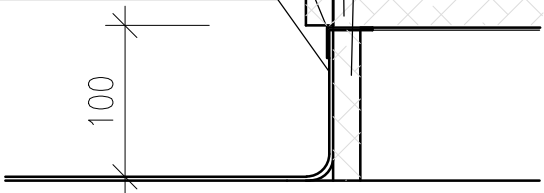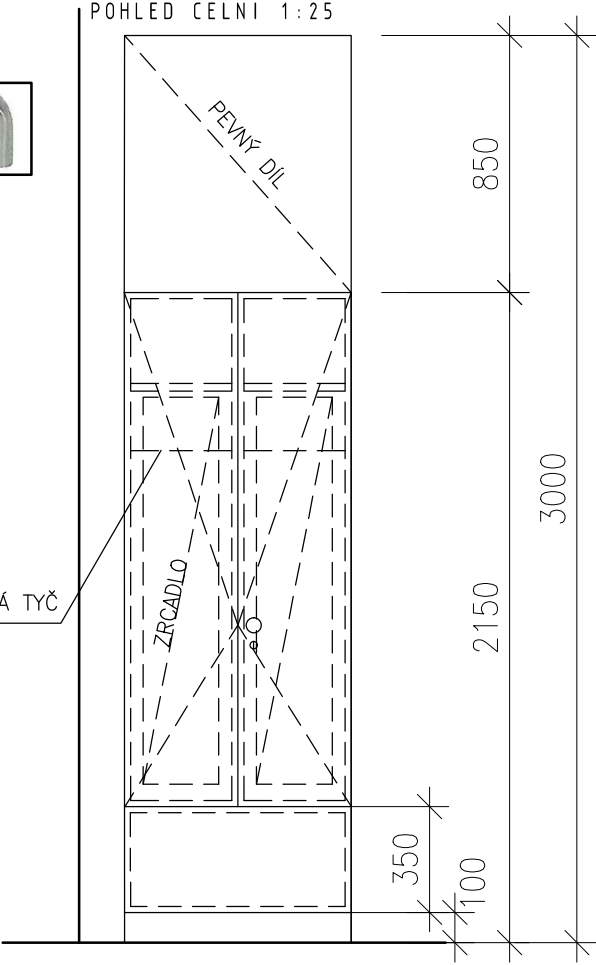OZN.	SCHEMA										
<div><div>1.3 I</div></div>	<div><div><div><div><div>PŮDORYS 1:25</div><div></div></div></div><div><div><div>ÚCHYTKY:</div><div></div></div></div><div><div><div>DETAIL SOKLU 1:5</div><div><div>DVÍŘKA-DTDL, TL.=18mm</div><div>DTDL, TL.=18mm</div><div>AL PROFIL – LEM</div><div>DTD TL.=18mm</div><div>SOKL V=100MM, FABION TVOŘEN PODLAHOVINOU</div><div></div></div></div><div><div><div>PEVNÝ SOKL POD SKŘÍŇÍ BUDE OBLEPEN FABIONEM PODLAHOVINY, SOKL JE DODÁVKOU ZABUDOVANÉHO INTERIÉRU, MONTÁŽ JE TŘEBA ZKOORDINOVAT S POKLÁDKOU PODLAHOVINY !!</div></div></div></div><div><div><div><div>POHLED ČELNÍ 1:25</div><div></div></div></div></div></div></div>										
<div><div>UZAMYKATELNÁ ŠATNÍ SKŘÍŇ SE ZÁSUVKOU V NICE ROZMĚRY: š. 800 mm/v. 3000 mm/hl. 600 mm</div><div>SKŘÍŇ</div><div><div><div>– DVÍŘKA: NALOŽENÁ,OTVÍRAVÁ, LAMINOVANÁ DŘEVOTŘÍSKA TL.18mm, LAMINO 0085 BÍLÁ, HRANA ABS TL.1 mm.</div><div>– KOVÁNÍ DVÍŘEK: ÚCHYTKA, MATNĚ BROUŠENÁ NEREZ JAKOST 1,4305, UZAMYKATELNÉ, ZÁMEK OPATŘENÝ ŠTÍTKEM Z NEREZ OCELI S GRAVÍROVANÝM OZNAČENÍM SKŘÍŇĚ</div><div>– KORPUS S PEVNÝMI ZÁDY: LAMINOVANÁ DŘEVOTŘÍSKA TL.18mm, LAMINO 0085 BÍLÁ, HRANA ABS TL.0,5mm.</div><div>– POLICE: STAVITELNÉ, LAMINOVANÁ DŘEVOTŘÍSKA TL. 25 mm, LAMINO 0085 BÍLÁ, HRANA ABS TL. 0,5 mm.</div><div>– ZÁVĚSY OPATŘENY SYSTÉMEM TLUMENÉHO DOVÍRÁNÍ (PRO VEŘ. BUDOVY S VYSOKÝM PROVOZ. ZATÍŽ.)</div><div>– SOUČÁSTÍ DODÁVKY ZRCADLO Z VNITŘNÍ STRANY NA KŘÍDLE DVÍŘEK</div></div><div>ZÁSUVKA</div><div><div><div>– KOVOVÁ ZÁSUVKA S PLNOVÝSUVEM A INTEGROVANÝM PLYNULÝM TLUMENÍM A DOTAHEM</div><div>– UZAMYKATELNÁ, ZÁMEK OPATŘENÝ ŠTÍTKEM Z NEREZ OCELI S GRAVÍROVANÝM OZNAČENÍM</div></div><div>ČELO</div><div><div><div>– NALOŽENÁ, LAMINOVANÁ DŘEVOTŘÍSKA TL. 18 mm, LAMINO 0085 BÍLÁ, HRANA ABS TL. 1 mm</div><div>– ÚCHYTKA BROUŠENÁ NEREZ – (VZOR DLE KATALOGU HAFELE 117.40.637)</div></div><div>BAREVNOST DLE VZORNÍKU FUNDERMAX</div><div><div><div>– PŘEDLOŽIT VÝROBNÍ DOKUMENTACI, K ODSOUHLASENÍ GP</div><div>– ODSOUHLASIT BAREVNÉ A MATERIÁLOVÉ ŘEŠENÍ</div></div></div></div></div></div></div>											
	<table><tr><td></td><td></td><td>2.NP</td><td></td><td>CELKEM</td></tr><tr><td>1.3/I</td><td>ks</td><td>1</td><td></td><td>1 ks</td></tr></table>			2.NP		CELKEM	1.3/I	ks	1		1 ks
		2.NP		CELKEM							
1.3/I	ks	1		1 ks							

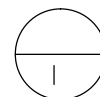


OZN.	SCHEMA								
<div><div><div>1.4</div><div>I</div></div><div><div><div>PŮDORYS</div><div><div><div><div>450</div><div>800</div></div><div><div>500</div></div></div><div><div>A</div></div></div><div><div>POHLED A</div><div><div><div>2170</div><div>2070</div><div>100</div></div><div><div><div>stavitelné police</div><div>stavitelné police</div></div></div></div></div></div><div><div><div>ÚCHYTKY:</div><div><div></div></div></div><div><div><div>DETAIL SOKLU 1:5</div><div>DVÍŘKA-DTDL, TL.=18mm</div><div>AL PROFIL – LEM</div><div>SOKL V=100MM, FABION TVOŘEN PODLAHOVINOU</div><div>DTDL, TL.=18mm</div><div>DTD TL.=18mm</div><div>100</div><div>PEVNÝ SOKL POD SKŘÍŇÍ BUDE OBLEPEN FABIONEM PODLAHOVINY, SOKL JE DODÁVKOU ZABUDOVANÉHO INTERIÉRU, MONTÁŽ JE TŘEBA ZKOORDINOVAT S POKLÁDKOU PODLAHOVINY !!</div></div></div></div></div></div>	<div><div><div><div><div>SKŘÍŇ NA ZDRAVOTNICKÝ MATERIÁL, ROZMĚRY š. 1250 mm/v. 2070 mm/hl. 500 mm</div><div><div><div>- DVÍŘKA: NALOŽENÁ,OTVÍRAVÁ, LAMINOVANÁ DŘEVOTŘÍSKA TL.18mm, LAMINO 0085 BÍLÁ, HRANA ABS TL.1 mm.</div><div>- KOVÁNÍ DVÍŘEK: ÚCHYTKA, MATNĚ BROUŠENÁ NEREZ JAKOST 1,4305, UZAMYKATELNÉ, ZÁMEK OPATŘENÝ ŠTÍTKEM Z NEREZ OCELI S GRAVÍROVANÝM OZNAČENÍM SKŘÍŇE</div><div>- KORPUS S PEVNÝMI ZÁDY: LAMINOVANÁ DŘEVOTŘÍSKA TL.18mm, LAMINO 0085 BÍLÁ, HRANA ABS TL.0,5mm.</div><div>- POLICE: STAVITELNÉ, LAMINOVANÁ DŘEVOTŘÍSKA TL. 25 mm, LAMINO 0085 BÍLÁ, HRANA ABS TL. 0,5 mm.</div><div>- ZÁVĚSY 125° OPATŘENY SYSTÉMEM TLUMENÉHO DOVÍRÁNÍ (PRO VEŘ. BUDOVY S VYSOKÝM PROVOZ. ZATÍŽ.)</div><div>- SPÁRY KE STAVEBNÍ KONSTRUKCI BUDOU TMELENY, SKŘÍŇE BUDOU DEMONTOVATELNÉ OD SOKLU.</div></div><div><div>- SKŘÍŇ BUDE MONTOVÁNA DO STÁVAJÍCÍ NIKY, PŘED VÝROBOU JE NAPROSTO NEZBYTNÉ PŘESNÉ ZAMĚŘENÍ STÁVAJÍCÍHO OTVORU A ROZMĚRY TOMU PŘÍPADNĚ PŘÍZPŮSOBIT!</div></div></div><div><div><div>BAREVNOST DLE VZORNÍKU FUNDERMAX</div><div><div><div>- PŘEDLOŽIT VÝROBNÍ DOKUMENTACI, K ODSOUHLASENÍ GP</div><div>- ODSOUHLASIT BAREVNÉ A MATERIÁLOVÉ ŘEŠENÍ</div></div></div></div></div></div><table><tr><td></td><td></td><td>2.NP</td><td>CELKEM</td></tr><tr><td>1.4/I</td><td>ks</td><td>1</td><td>1 ks</td></tr></table></div></div></div>			2.NP	CELKEM	1.4/I	ks	1	1 ks
		2.NP	CELKEM						
1.4/I	ks	1	1 ks						

OZN.

SCHEMA

2.2
I

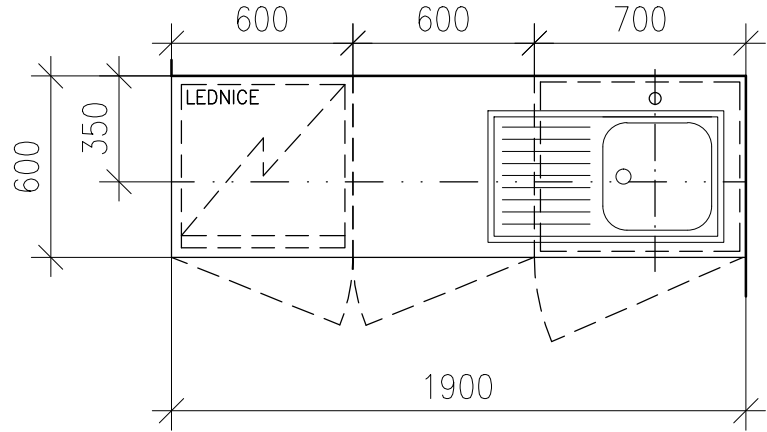PŮDORYS SPODNÍ SKŘÍŇKY 1:25




DETAIL SOKLU 1:5

DVÍŘKA-DTDL, TL.=18 mm


AL PROFIL - LEM

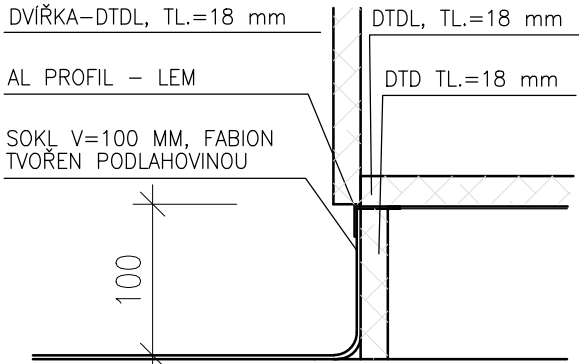SOKL V=100 MM, FABION
TVOŘEN PODLAHOVINOU



PEVNÝ SOKL POD SKŘÍŇÍ BUDE OBLEPEN FABIONEM
PODLAHOVINY, SOKL JE DODÁVKOU ZABUDOVANÉHO
INTERIÉRU, MONTÁŽ JE TŘEBA ZKOORDINOVAT S
POKLÁDKOU PODLAHOVINY !!

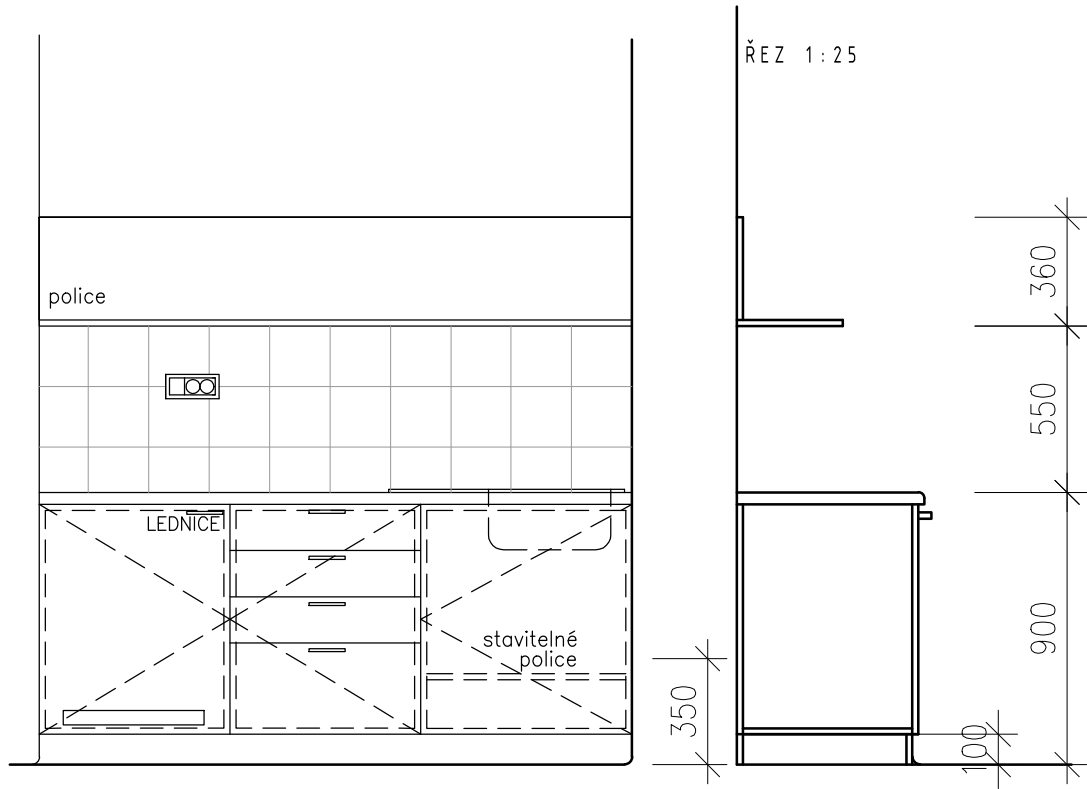ŘEZ 1:25



Poznámka:

Protože je nutné stanovit barevnost povrchů zabudovaného interiéru dle konkrétního vzorníku, jsou v projektu uvedeny barevnosti lamina/HPL dle vzorníku Egger UNICOLOR, který je svým rozsahem a stálostí sortimentu v čase možné použít jako referenční.

Označení je zde tedy uvedeno jako označení vzorníku ne jako obchodní název.

Pokud je dále uveden obchodní název, jedná s o výrobek již použitý v navazujících částech objektu. Tento požadavek nebo odkaz je zde uveden jen jako příklad a je možné použít i jiných, kvalitativně a technicky obdobných řešení.

PRACOVNÍ LINKA – POKOJ č.12, ROZMĚRY: š. 1900 mm/v. 2150 mm/hl. 600 mm

HORNÍ POLICE:

POLICE NÁSTĚNNÁ, ROZMĚR: v. 700 mm/š. 1200 mm/hl. 300 mm

- KORPUS NALOŽENÁ, LAMINOVANÁ DŘEVOTŘÍSKA TL. 18 mm, LAMINO **EGGER U750 JASNĚ ŠEDÁ**, HRANA ABS TL. 1 mm.
- HRANA ABS TL. 0,5 mm V ODSTÍNU LAMINA
- ZÁDA: PEVNÁ, POHLEDOVÁ, LAMINOVANÁ DŘEVOTŘÍSKA TL. 18 mm, LAMINO **EGGER W908 BÍLÁ**, HRANA ABS TL. 0,5 mm
- POLICE JE SKRYTĚ KOTVENA NA ZEDĚ.

SPODNÍ SKŘÍŇKY:

- DVÍŘKA: NALOŽENÁ, OTVÍRAVÁ, LAMINOVANÁ DŘEVOTŘÍSKA TL. 18 mm, LAMINO **EGGER U750 JASNĚ ŠEDÁ**, HRANA ABS TL. 1 mm.
- KOVÁNÍ DVÍŘEK: ÚCHYTKA, TVAR U, DLE STÁVAJÍCÍCH, MATNĚ BROUŠENÁ NEREZ JAKOST 1,4305.
- KORPUS S PEVNÝMI ZÁDÝ: LAMINOVANÁ DŘEVOTŘÍSKA TL. 18 mm, LAMINO **EGGER W908 BÍLÁ**, HRANA ABS TL. 0,5 mm.
- POLICE: STAVITELNÉ, LAMINOVANÁ DŘEVOTŘÍSKA TL. 18 mm, LAMINO **EGGER W908 BÍLÁ**, HRANA ABS TL. 0,5 mm.
- SKŘÍŇKY JSOU ZAVĚŠENY NA STĚNU
- ZÁDA: PEVNÁ, POHLEDOVÁ, LAMINOVANÁ DŘEVOTŘÍSKA TL. 18 mm, LAMINO **EGGER W908 BÍLÁ**, HRANA ABS TL. 0,5 mm.
- DESKA: LAMINÁTOVANÁ DŘEVOTŘÍSKA TL. 38 mm, LAMINÁT **EGGER F274 ST09**, ČELNÍ HRANA POSTFORMING.
- SOUČÁSTÍ LINKY JE NEREZ DŘEZ S ODKAPOVOU PLOCHOU, ZABUDOVANÁ CHLADNIČKA S MRAŽÁKEM 146L (ENRG.TŘÍA A+), TECHNICKÝ STANDARD MIELE.
- SOUČÁSTÍ VÝROBKU JE LED SVÍTIDLO OSAZENÉ DO DRÁŽKY V POLICI. AL LIŠTA 15,2/6 mm DL. 1,1 m, DIFUZOR, TRAFO. SPINANÝ PŘÍVOD VIZ ČÁST D.1.4.7 NN.
- ABS HRANY V ODSTÍNU LAMINA.
- ZÁVĚSY 125°, OPATŘENY SYSTÉMEM TLUMENÉHO DOVÍRÁNÍ
- ZÁSUVKY NN VE SKŘÍŇKÁCH OSAZENY NA PEVNÁ ZÁDA

- PŘEDLOŽIT VÝROBNÍ DOKUMENTACI, K ODSOUHLASENÍ GP
- ODSOUHLASIT BAREVNÉ A MATERIÁLOVÉ ŘEŠENÍ




		2.NP		CELKEM
	2.2/I	ks	1	1 ks

- VEŠKERÉ ROZMĚRY JE NUTNO PŘEMĚŘIT NA STAVBĚ
- VEŠKERÉ NEJASNOSTI KONZULTUJTE S PROJEKTANTEM



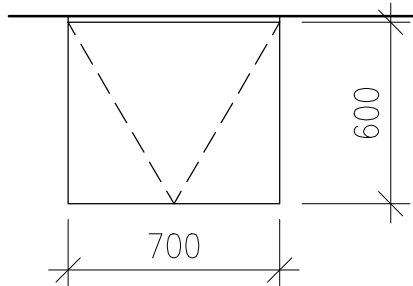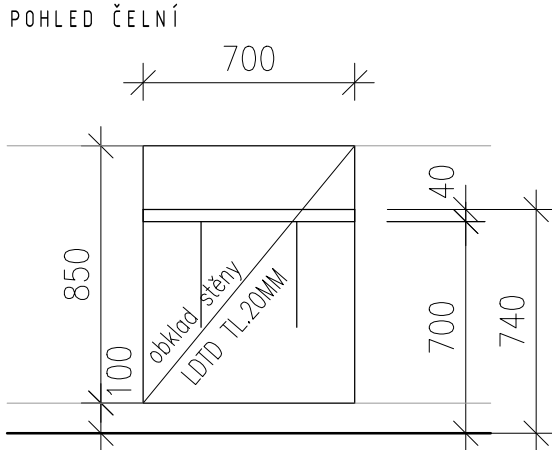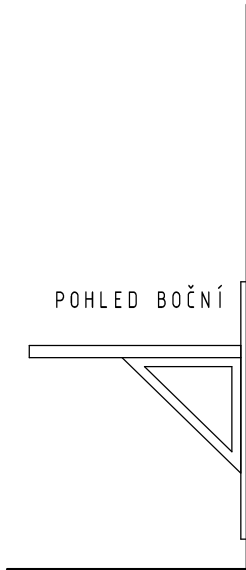VÝPIS PRVKŮ ZABUDOVANÉHO INTERIÉRU
STUPEŇ : JP
ZAK.ČÍSLO : A2507


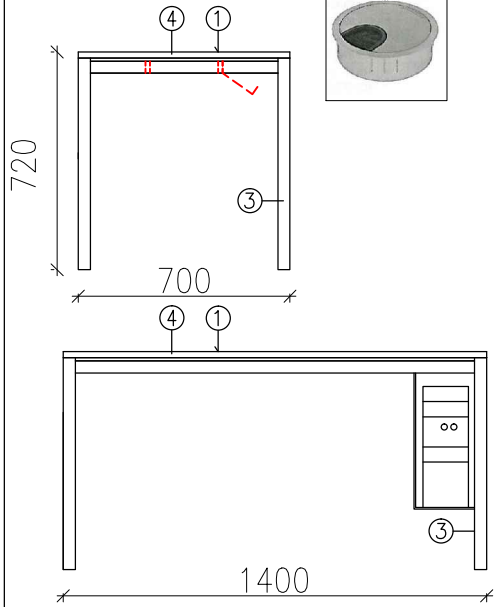
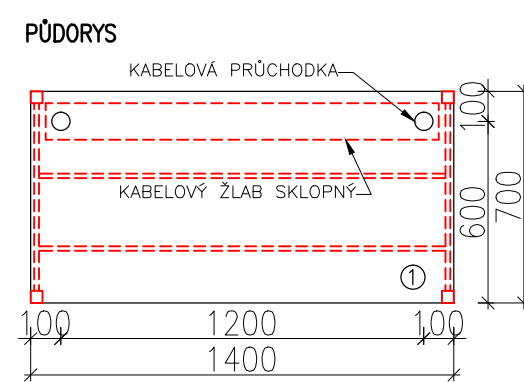
STR.Č.: 8/14

OZN.	SCHEMA										
<div><div>3 I</div><div><p>PŮDORYS</p><p>POHLED ČELNÍ</p><p>POHLED BOČNÍ</p></div></div>	<p>SKLOPNÝ STOLEK, ROZMĚRY: š. 700 mm/hl. 600 mm</p> <p>STOLOVÁ DESKA: LAMINÁTOVANÁ (HPL 0,7 mm) LEHČENÁ DTD TL. 40 mm</p> <ul style="list-style-type: none">– BAREVNOST DLE VZORNÍKU EGGER U109, HRANA VSAZENÝ MASIVNÍ NÁKLIŽEK DUB + TRANSPARENTNÍ PUR LAK.– SKLOPNÉ KOVÁNÍ, 2 ks, NOSNOST 70 kg– VČETNĚ OBKLADU STĚNY – LTD TL. 20 mm, LAMINÁT EGGER U109, HRANA ABS TL. 1 mm– KOTVENÍ KE STĚNĚ PRO ÚNOSNOST 130 kg PŘEDMĚTEM DÍLENSKÉ DOKUMENTACE– PŘEDLOŽIT VÝROBNÍ DOKUMENTACI, K ODSOUHLASENÍ GP– ODSOUHLASIT BAREVNÉ A MATERIÁLOVÉ ŘEŠENÍ <p>Poznámka: Protože je nutné stanovit barevnost povrchů zabudovaného interiéru dle konkrétního vzorníku, jsou v projektu uvedeny barevnosti lamina/HPL dle vzorníku Egger UNICOLOR, který je svým rozsahem a stálostí sortimentu v čase možné použít jako referenční. Označení je zde tedy uvedeno jako označení vzorníku ne jako obchodní název. <i>Pokud je dále uveden obchodní název, jedná s o výrobek již použitý v navazujících částech objektu. Tento požadavek nebo odkaz je zde uveden jen jako příklad a je možné použít i jiných, kvalitativně a technicky obdobných řešení.</i></p> <table><tr><td></td><td></td><td>2.NP</td><td></td><td>CELKEM</td></tr><tr><td></td><td>3/I</td><td>ks</td><td>5</td><td>5 ks</td></tr></table>			2.NP		CELKEM		3/I	ks	5	5 ks
		2.NP		CELKEM							
	3/I	ks	5	5 ks							

– VEŠKERÉ ROZMĚRY JE NUTNO PŘEMĚŘIT NA STAVBĚ
– VEŠKERÉ NEJASNOSTI KONZULTUJTE S PROJEKTANTEM

VÝPIS PRVKŮ ZABUDOVANÉHO INTERIÉRU
 STUPEŇ : JP
 ZAK.ČÍSLO : A2507

STR.Č.: 9/14

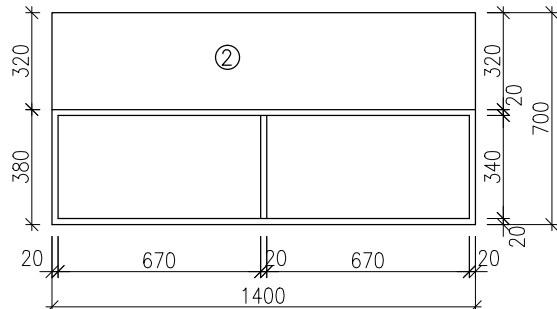
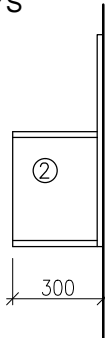

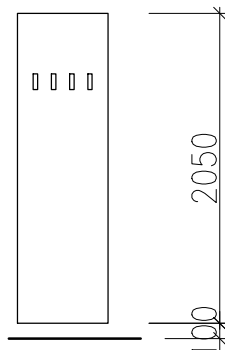
OZN.	SCHEMA/POPIS:										
<div><div>4 I</div></div>	<p>PRACOVNÍ STŮL š. 1400 mm/hl. 700 mm/v. 720 mm</p> <p>STOLOVÁ DESKA:</p> <ul style="list-style-type: none">– LAMINÁTOVANÁ (HPL 1,0MM) MDF TL. 25 mm– BAREVNOST DLE VZORNÍKU EGGER U750 ST15– HRANA VLOŽENÁ MDF+TRANSPARENTNÍ BEZBARVÝ LAK. <p>PODNOŽ:</p> <ul style="list-style-type: none">– RÁMOVÁ KOVOVÁ KONSTRUKCE TVOŘENÁ PÁREM NOHOU TVARU U A DVĚMA PŘÍČNÝMI NOSNÍKY, NOHY A NOSNÍKY JSOU ČTVERCOVÉHO PROFILU PRŮŘEZU 40x40 mm, PODNOŽ JE VÝŠKOVĚ STAVITELNÁ S MOŽNOSTÍ NASTAVITELNÉ VÝŠKY V ROZMEZÍ 15 mm, BAREVNOST DLE RAL 9006 <p>DOPLŇKY:</p> <ul style="list-style-type: none">– 1x SKLOPNÝ ŽLAB PRO KABELY – PLECH + NÁSTŘÍK MATNÝ DLE RAL 9006– 2x KRYTKA PROSTUPU KABELÁŽE, KOVOVÁ–NEREZ, Ø 60 mm– 1x PC DRŽÁK OTOČNÝ PLECH + NÁSTŘÍK MATNÝ DLE RAL 9006 <p>– PŘEDLOŽIT VÝROBNÍ DOKUMENTACI, K ODSOUHLASENÍ GP</p> <p>– ODSOUHLASIT BAREVNÉ A MATERIÁLOVÉ ŘEŠENÍ</p> <div><div></div><div><p>LEGENDA POVRCHŮ</p><p>① LDTD (BAREVNOST DLE VZORNÍKU EGGER U750 ST15)</p><p>③ NÁSTŘÍK –RAL 9006</p><p>④ MDF HRANA</p></div><div></div><div><p>PŮDORYS</p></div></div>										
	<table><tr><td></td><td></td><td>2.NP</td><td></td><td>CELKEM</td></tr><tr><td></td><td>4/I</td><td>ks</td><td>1</td><td>1 ks</td></tr></table>			2.NP		CELKEM		4/I	ks	1	1 ks
		2.NP		CELKEM							
	4/I	ks	1	1 ks							

– VEŠKERÉ ROZMĚRY JE NUTNO PŘEMĚŘIT NA STAVBĚ
 – VEŠKERÉ NEJASNOSTI KONZULTUJTE S PROJEKTANTEM

- VEŠKERÉ ROZMĚRY JE NUTNO PŘEMĚŘIT NA STAVBĚ
- VEŠKERÉ NEJASNOSTI KONZULTUJTE S PROJEKTANTEM



VÝPIS PRVKŮ ZABUDOVANÉHO INTERIÉRU
STUPEŇ : JP
ZAK.ČÍSLO : A2507

OZN.	SCHEMA/POPIS:										
<div><div>6</div><div>I</div></div>	<p>POLICE NÁSTĚNNÁ, ROZMĚR: v. 700 mm/š. 1200 mm/hl. 300 mm</p> <ul style="list-style-type: none">– KORPUS LAMINOVANÁ DTD TL. 18 mm– BAREVNOST DLE VZORNÍKU EGGER U216 ST15, HRANA ABS TL. 0,5 mm V ODSTÍNU LAMINA– POHLEDOVÁ ZÁDA, POLICE JE SKRYTĚ KOTVENA NA ZEĎ. <p>– PŘEDLOŽIT VÝROBNÍ DOKUMENTACI, K ODSOUHLASENÍ GP</p> <p>– ODSOUHLASIT BAREVNÉ A MATERIÁLOVÉ ŘEŠENÍ</p> <div><div><p>ČELNÍ POHLED</p></div><div><p>BOKORYS</p></div><div><p>LEGENDA POVRCHŮ</p><p>② LDTD (BAREVNOST DLE VZORNÍKU EGGER U216 ST15)</p></div></div>										
	<table><tr><td></td><td></td><td>2.NP</td><td>CELKEM</td></tr><tr><td>6/I</td><td>ks</td><td>1</td><td>1 ks</td></tr></table>						2.NP	CELKEM	6/I	ks	1
		2.NP	CELKEM								
6/I	ks	1	1 ks								
<div><div>7</div><div>I</div></div>	<p>VĚŠÁKOVÁ STĚNA, ROZMĚRY: š. 600 mm/v. 2050 mm/tl. 20 mm</p> <ul style="list-style-type: none">– DŘEVOTŘÍSKA TL. 18 mm, LAMINO EGGER U750 JASNĚ ŠEDÁ,– HRANA ABS TL. 1 mm– SKRYTĚ ZAVĚŠENA NA STĚNU– SOUČÁSTÍ JE 4xDVOJHÁČEK, MATNĚ BROUŠENÁ NEREZ JAKOST 1,4305 <p>– PŘEDLOŽIT VÝROBNÍ DOKUMENTACI, K ODSOUHLASENÍ GP</p> <p>– ODSOUHLASIT BAREVNÉ A MATERIÁLOVÉ ŘEŠENÍ</p> <div></div>										
	<p>Poznámka:</p> <p>Protože je nutné stanovit barevnost povrchů zabudovaného interiéru dle konkrétního vzorníku, jsou v projektu uvedeny barevnosti lamina/HPL dle vzorníku Egger UNICOLOR, který je svým rozsahem a stálostí sortimentu v čase možné použít jako referenční. Označení je zde tedy uvedeno jako označení vzorníku ne jako obchodní název.</p> <p>Pokud je dále uveden obchodní název, jedná s o výrobek již použitý v navazujících částech objektu. Tento požadavek nebo odkaz je zde uveden jen jako příklad a je možné použít i jiných, kvalitativně a technicky obdobných řešení.</p> <table><tr><td></td><td></td><td>2.NP</td><td>CELKEM</td></tr><tr><td>7/I</td><td>ks</td><td>1</td><td>1 ks</td></tr></table>						2.NP	CELKEM	7/I	ks	1
		2.NP	CELKEM								
7/I	ks	1	1 ks								

– VEŠKERÉ ROZMĚRY JE NUTNO PŘEMĚŘIT NA STAVBĚ
– VEŠKERÉ NEJASNOSTI KONZULTUJTE S PROJEKTANTEM

STUPEŇ : JP
ZAK.ČÍSLO : A2507

OZN.

SCHEMA/POPIS:

9
1

OCHRANNÝ OBKLAD STĚN

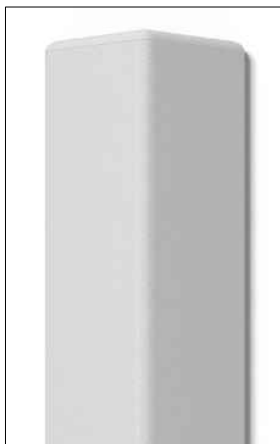
- DESKY S KOMPAKTNÍHO LAMINÁTU S ČERNÝM JÁDREM TL. 10 mm
- BAREVNOST DLE VZORNÍKU EGGER U104
- DESKY BUDOU PODLEPENY PAROZÁBRANOU
- PLOŠNĚ LEPENY KE STĚNĚ/K OCELOVÝM L-PROFILŮM, DESKY NEBUDOU KOTVENY VRUTY
- ZPŮSOB MONTÁŽE DLE TECHNOLOGICKÉHO POSTUPU VÝROBCE

OCHRANA ROHÚ



- NÁRAZUVZDORNÝ ZAKLAPÁVACÍ KRYT S HLINÍKOVÝM DRŽÁKEM
- PRO TĚŽKÝ PROVOZ
- PROFIL 76/76 mm
- 8x 0,8 m

- PŘEDLOŽIT VÝROBNÍ DOKUMENTACI, K ODSOUHLASENÍ GP
- ODSOUHLASIT BAREVNÉ A MATERIÁLOVÉ ŘEŠENÍ

CHRÁNIČ ROHŮ:



SVISLÝ ŘEZ:

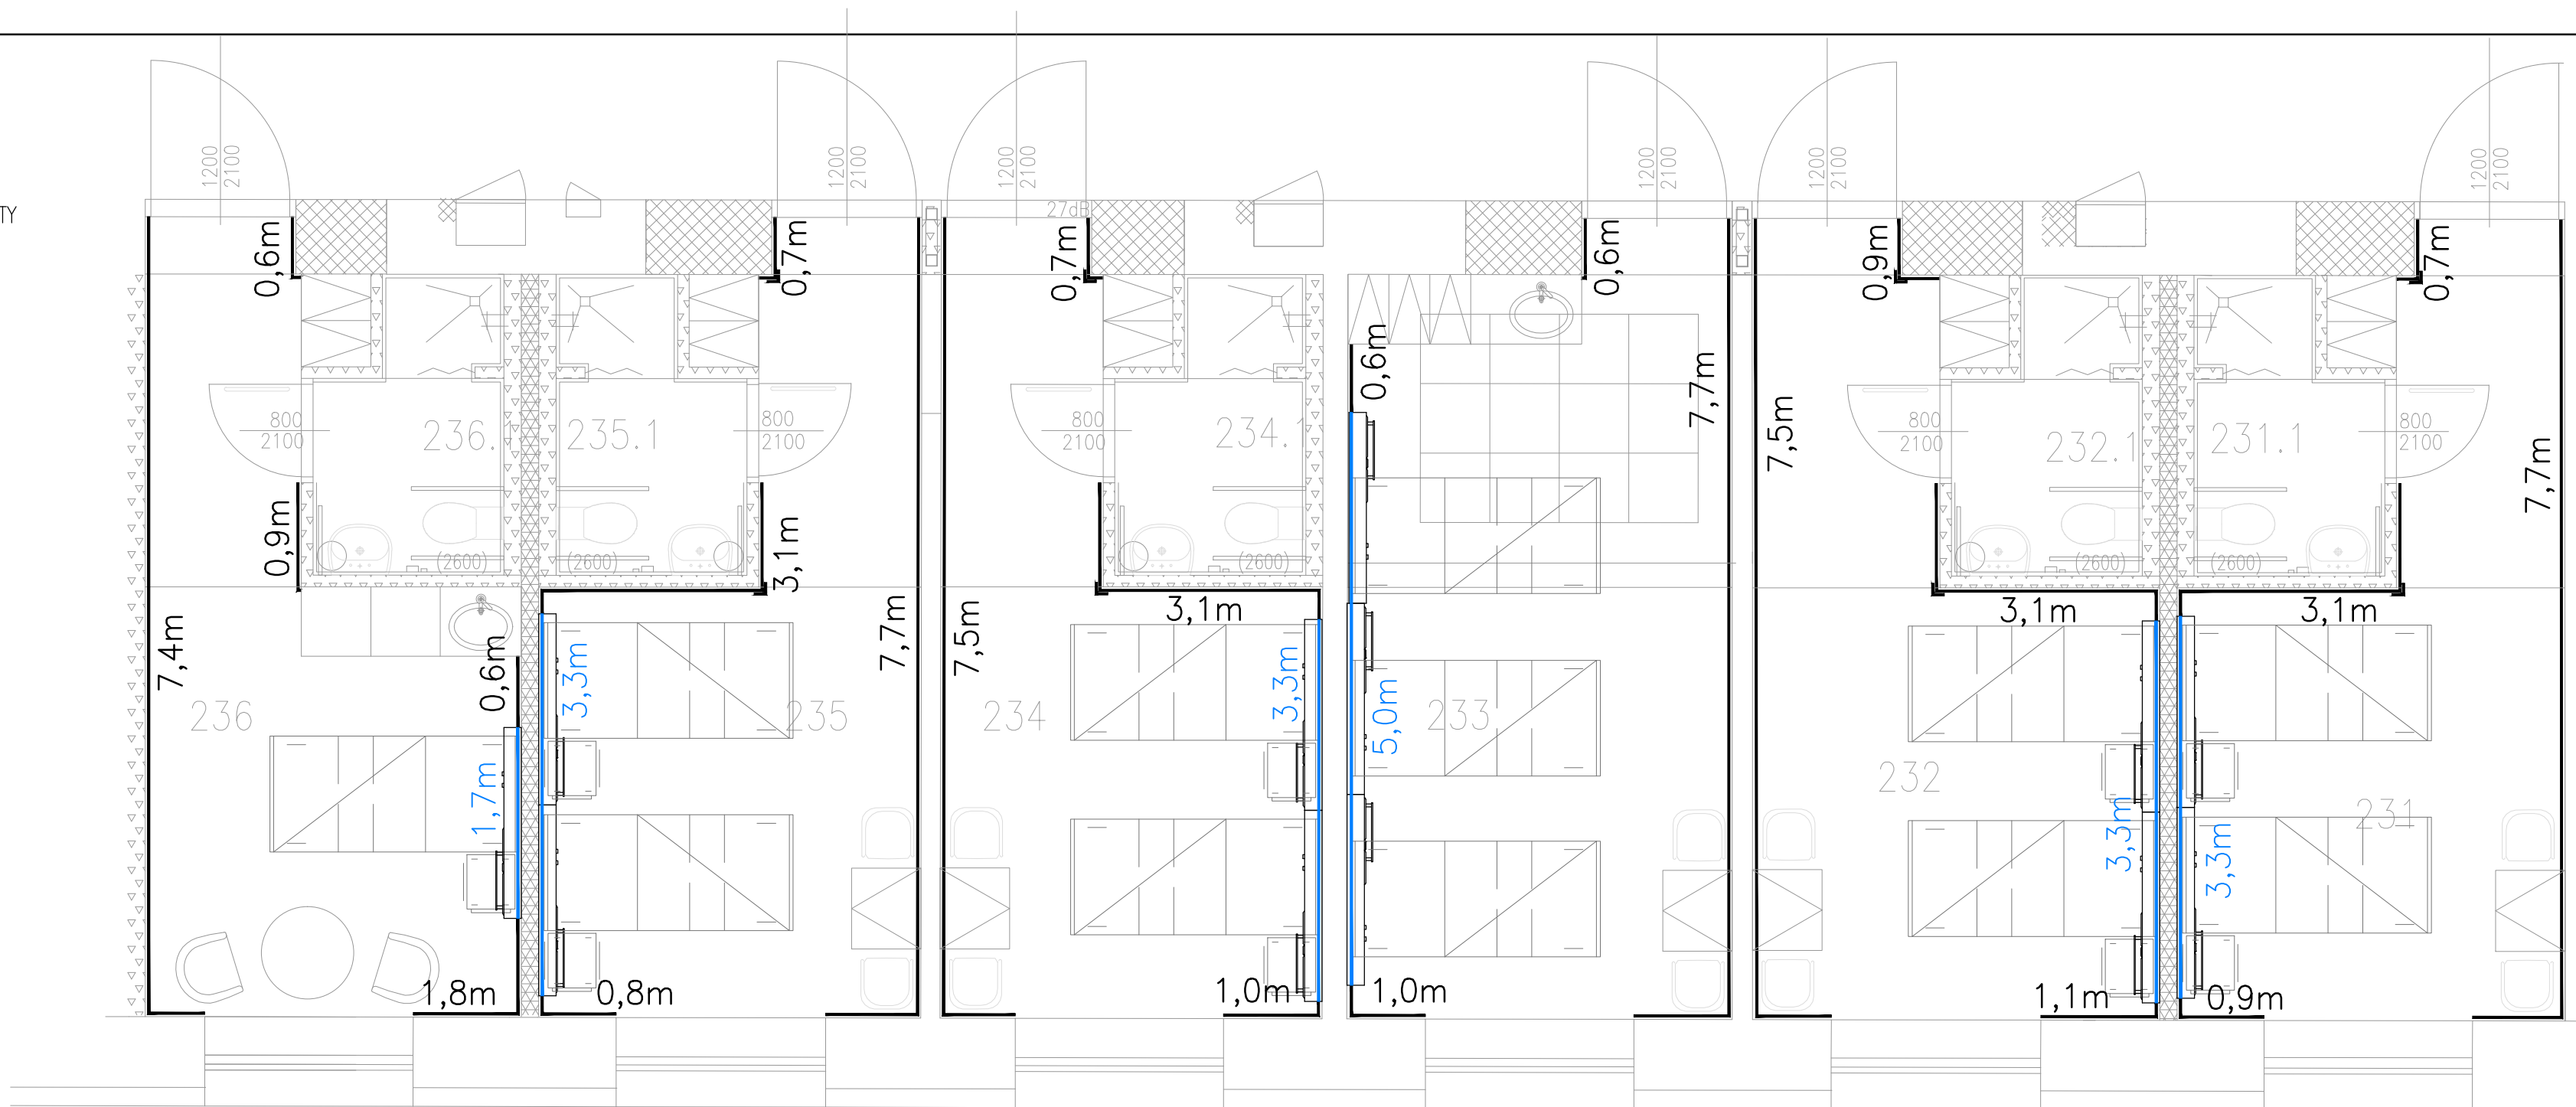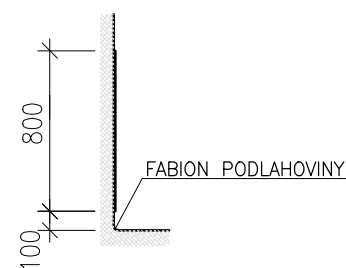

V. 0,8 m


$$7,4+0,6+0,9+0,6+1,8 + 7,7+0,7+3,1+0,8 + 7,5+0,7+3,1+1,0 + 7,7+0,6+0,6+1,0 + 7,5+0,9+3,1+1,1 + 7,7+0,7+3,1+0,9 = 11,3+12,3+12,3+9,9+12,6+12,4 = 70,8 \text{ bm}$$

V. 1,45 m

$$1,7 + 3,3 + 3,3 + 5,0 + 3,3 + 3,3 = 19,9 \text{ bm}$$

			2.NP	CELKEM
	9/l – V. 0,8 m	bm	70,8	70,8 bm
	9/l	bm	19,9	19,9 bm

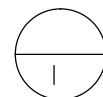- VEŠKERÉ ROZMĚRY JE NUTNO PŘEMĚŘIT NA STAVBĚ
- VEŠKERÉ NEJASNOSTI KONZULTUJTE S PROJEKTANTEM



STUPEŇ : VÝPIS PRVKŮ ZABUDOVANÉHO INTERIÉRU
 ZAK.ČÍSLO : JP
 A2507

STR.Č.: 14/14

OZN.	SCHEMA/POPIS:			
10 I	SPRCHOVÁ ZÁSTĚNA ROPZMĚRY: Š. 800 mm, V. 1800 mm <ul style="list-style-type: none"> – SOUČÁSTI JE TELESKOPICKÁ TYČ Z ELOXOVANÉHO HLINÍKU, STĚNOVÝ DRŽÁK S ARETAČNÍ ŠROUBEM A KOTVÍCÍ STĚNOVÉ OČKO – OČKA ZÁVĚSŮ Z NEROZBITNÉHO PLASTU, PŘI ZÁTĚŽI (cca 2kg) SE OKA MUSÍ SAMY ZE ZÁVĚSŮ VYHÁKNOUT – ZÁVĚS Z ANTIBAKTERIÁLNÍ A DERMATOLOGICKY NEZÁVADNÉ TEXTILIE, ČIŠTĚNÍ PŘI TEPLOTÁCH 60°C S DESINFEKČNÍMI PROSTŘEDKY – OBJEKTOVÝ STANDARD ROPIMEX. – PŘEDLOŽIT VÝROBNÍ DOKUMENTACI, K ODSOUHLASENÍ GP – ODSOUHLASIT BAREVNÉ A MATERIÁLOVÉ ŘEŠENÍ 			
		2.NP		CELKEM
	10/I	ks	6	6 ks
11 I	SYSTÉM GENERÁLNÍHO KLÍČE <ul style="list-style-type: none"> – VÝMĚNNÁ CYLINDRICKÁ VLOŽKA – SKUPINA ZAMYKÁNÍ 18000 – S GENERÁLNÍM HLAVNÍM KLÍČEM A HLAVNÍM KLÍČEM (2 KUPINY KOMBINACÍ) – KE KAŽDÉMU ZÁMKU 6 KS CYLINDRICKÝCH KLÍČŮ + 6 ks GENERÁLNÍHO A 6 ks HLAVNÍHO KLÍČE – CELKEM 22 VLOŽEK – OBJEKTOVÝ STANDARD ZÁMKOVÝ SYSTÉM HETTICH PRESTIGE 2000 			
		2.NP		CELKEM
	11/I	kpl	1	1 kpl

– VEŠKERÉ ROZMĚRY JE NUTNO PŘEMĚŘIT NA STAVBĚ
 – VEŠKERÉ NEJASNOSTI KONZULTUJTE S PROJEKTANTEM